




	LEGENDA:	MIESTO STAVBY:	INVESTOR:	VYPRACOVAL:	NÁZOV:	DÁTUM:	
		Bratislava Lamač Multifunkčné ihrisko Podháj kat. územie Lamač Parc. č. 497/2	Mestská časť Bratislava Lamač Malokarpatské námestie 9 841 03 Bratislava-Lamač info@lamac.sk	Ing.arch. Michal Kováč J. Poničana 13 841 07 Bratislava michal.kovac.arch@gmail.com +421 904 064 900	<b>Mini U-rampa</b>	9/2025	
					STUPEŇ:	FORMÁT:	
					Výkres tvaru	1 x A3	
					OBSAH:	MIERKA:	
					Axometria 1	1 : 50	
						01	

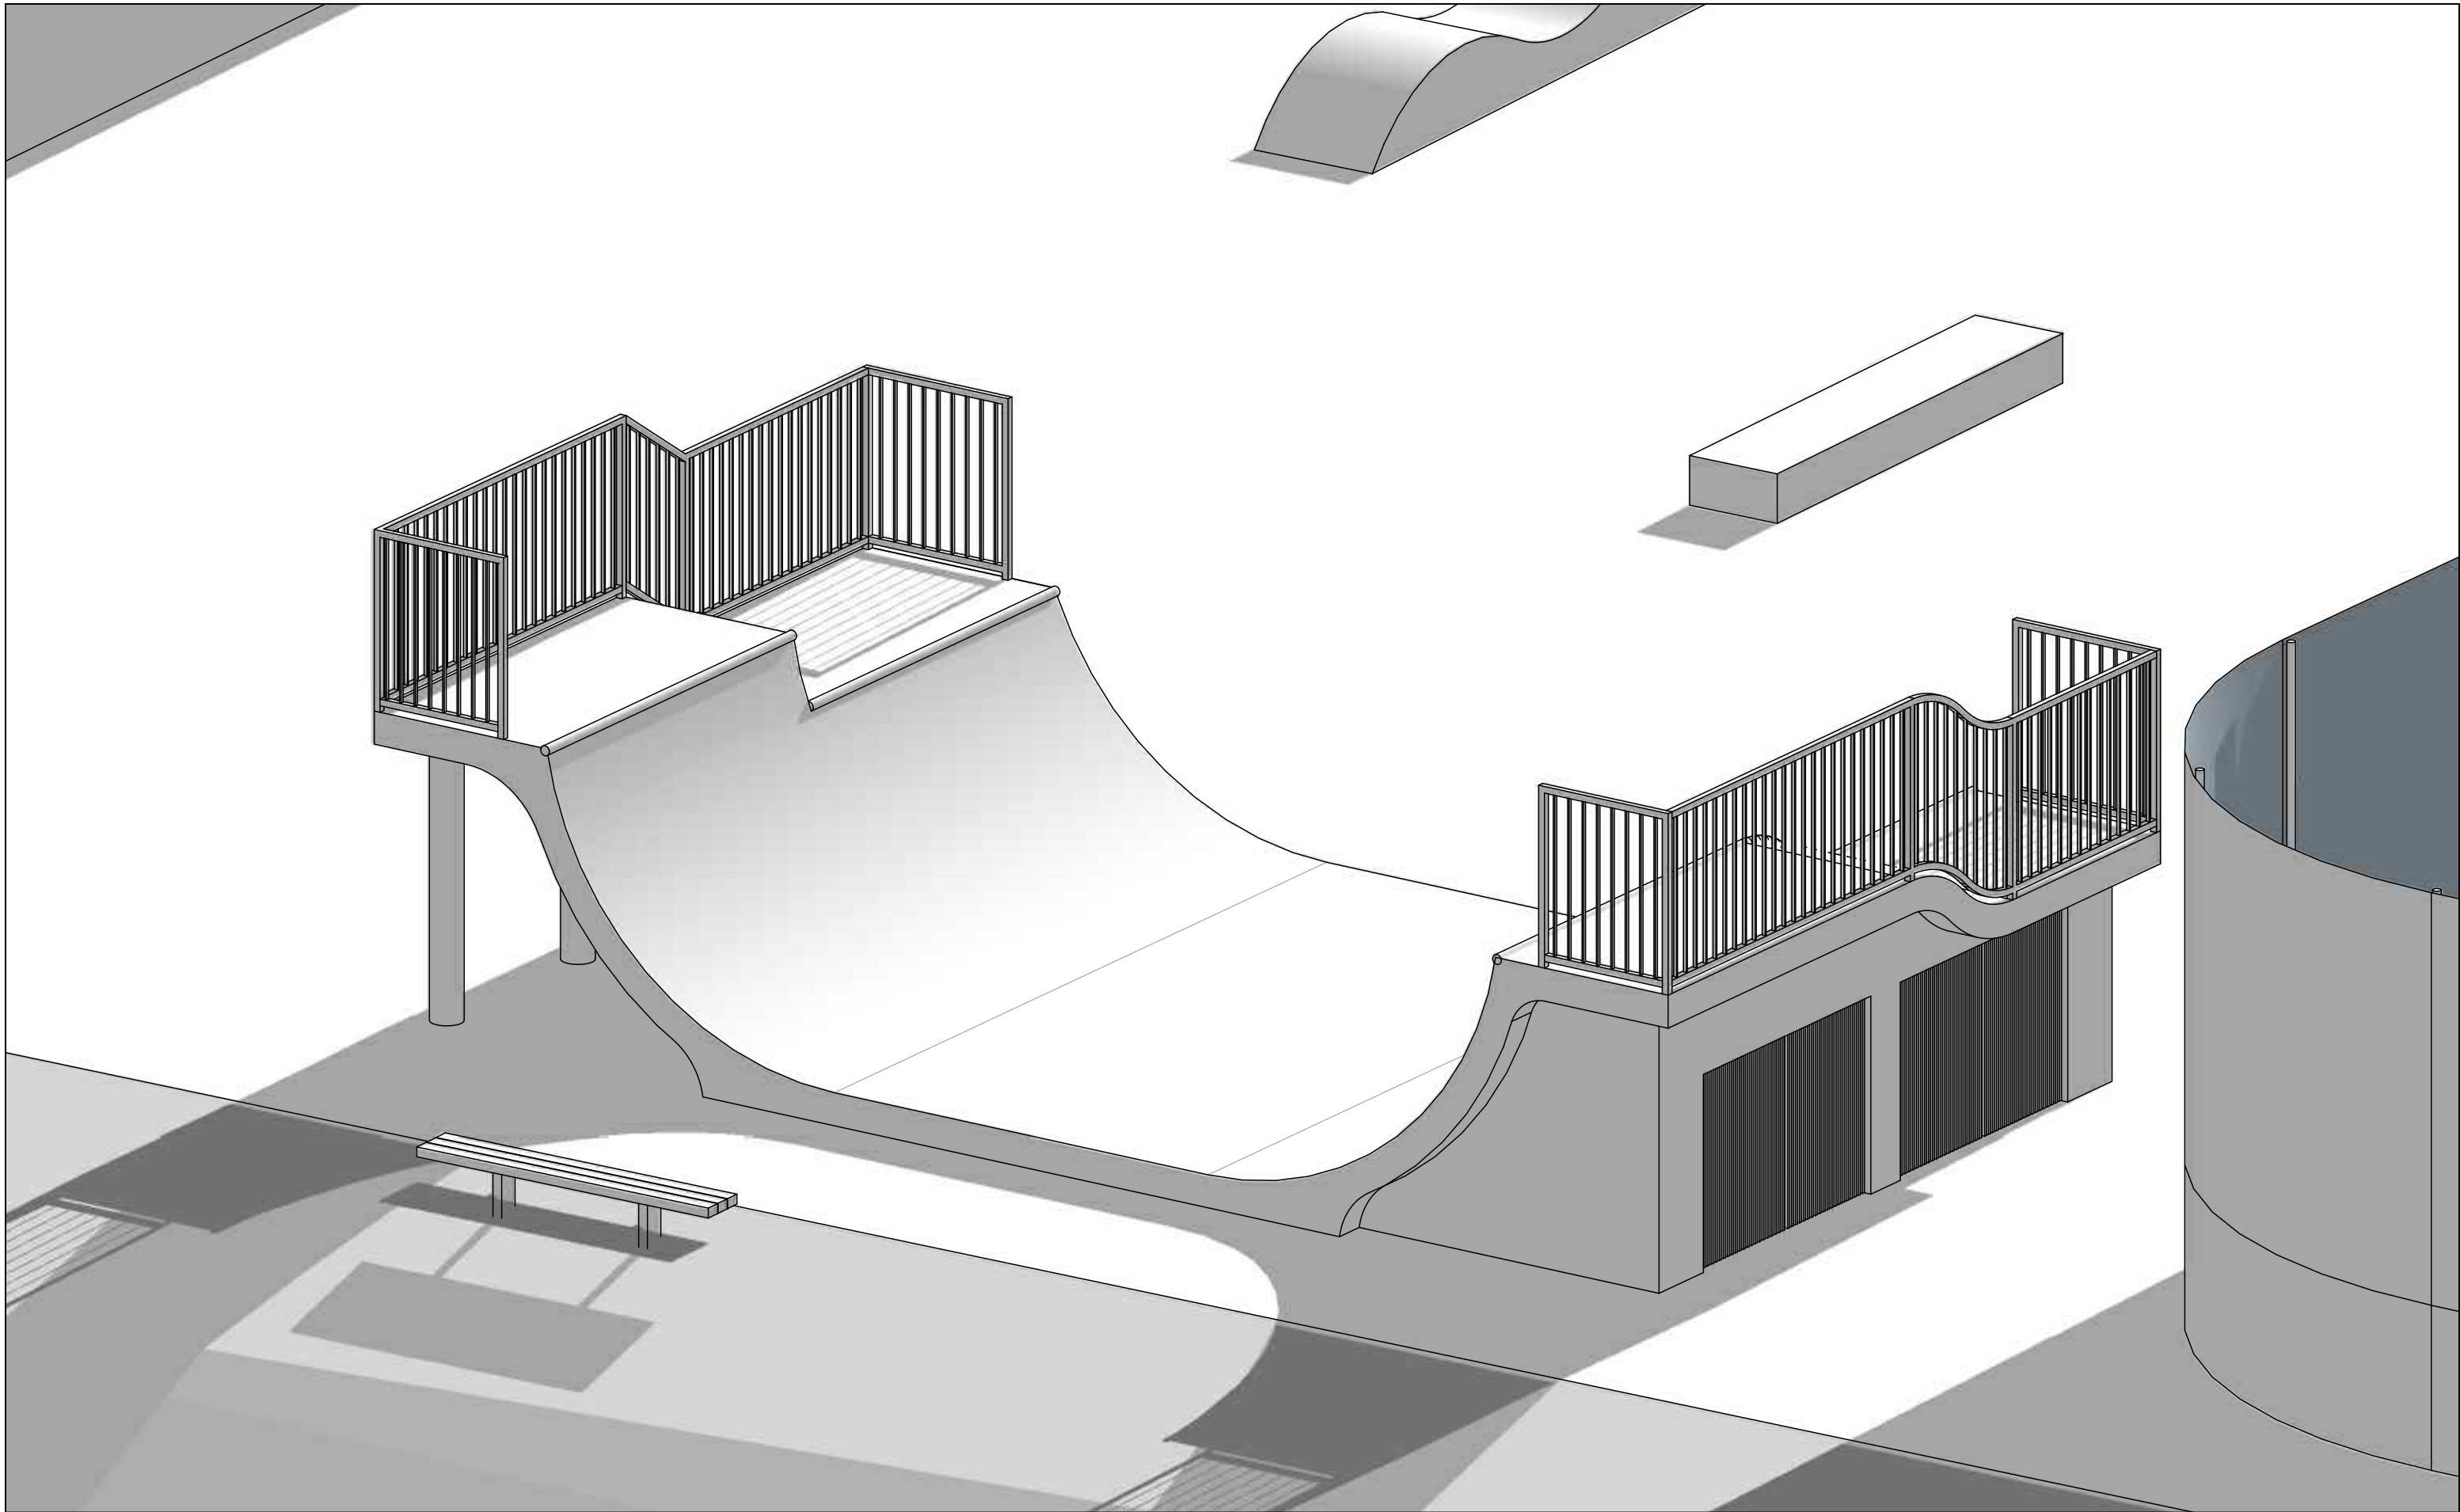

	LEGENDA:	MIESTO STAVBY:	INVESTOR:	VYPRACOVAL:	NÁZOV:	DÁTUM:
		Bratislava Lamač Multifunkčné ihrisko Podháj kat. územie Lamač Parc. č. 497/2	Mestská časť Bratislava Lamač Malokarpatské námestie 9 841 03 Bratislava-Lamač info@lamac.sk	Ing.arch. Michal Kováč J. Poničana 13 841 07 Bratislava michal.kovac.arch@gmail.com +421 904 064 900	<b>Mini U-rampa</b>	9/2025
					STUPEŇ:	FORMÁT:
					Výkres tvaru	1 x A3
					OBSAH:	MIERKA:
					Axometria 2	1 : 50

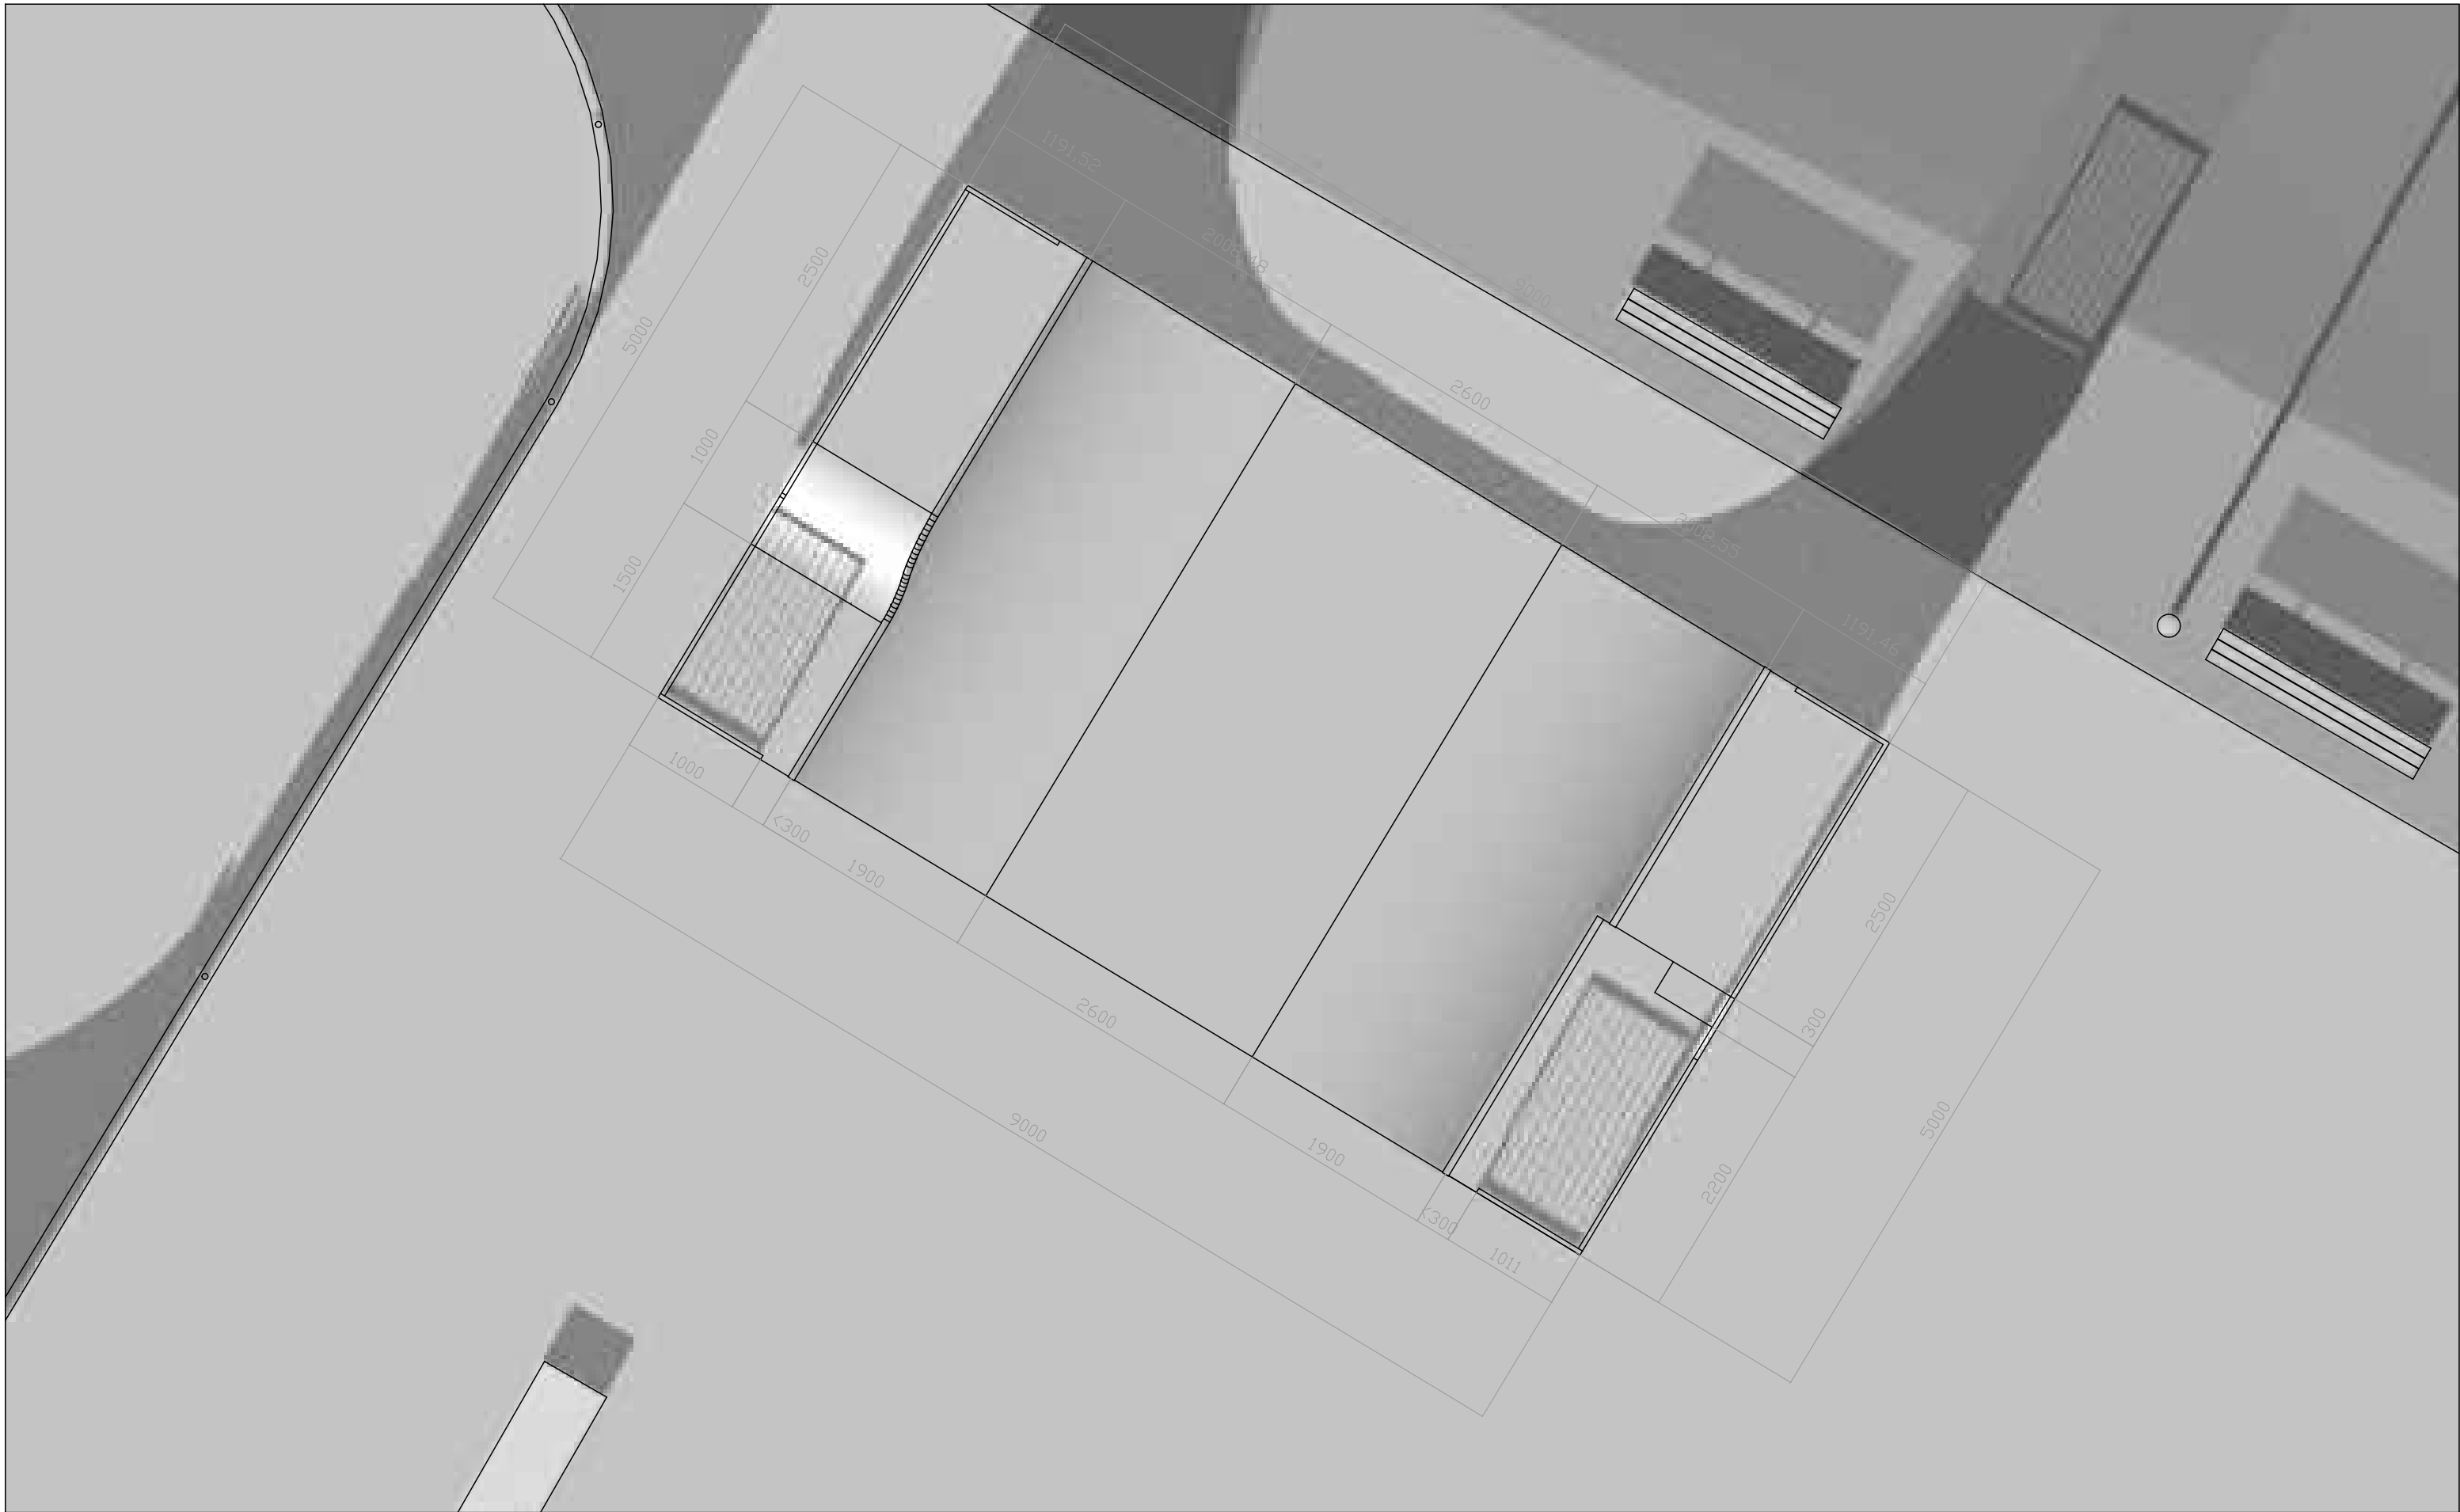

LEGENDA:	MIESTO STAVBY:	INVESTOR:	VYPRACOVAL:	NÁZOV:	DÁTUM:
	Bratislava Lamač Multifunkčné ihrisko Podháj kat. územie Lamač Parc. č. 497/2	Mestská časť Bratislava Lamač Malokarpatské námestie 9 841 03 Bratislava-Lamač info@lamac.sk	Ing.arch. Michal Kováč J. Poničana 13 841 07 Bratislava michal.kovac.arch@gmail.com +421 904 064 900	<b>Mini U-rampa</b>	9/2025
				STUPEŇ:	FORMÁT:
				Výkres tvaru	1 x A3
				OBSAH:	MIERKA:
				Pôdorys	1 : 50

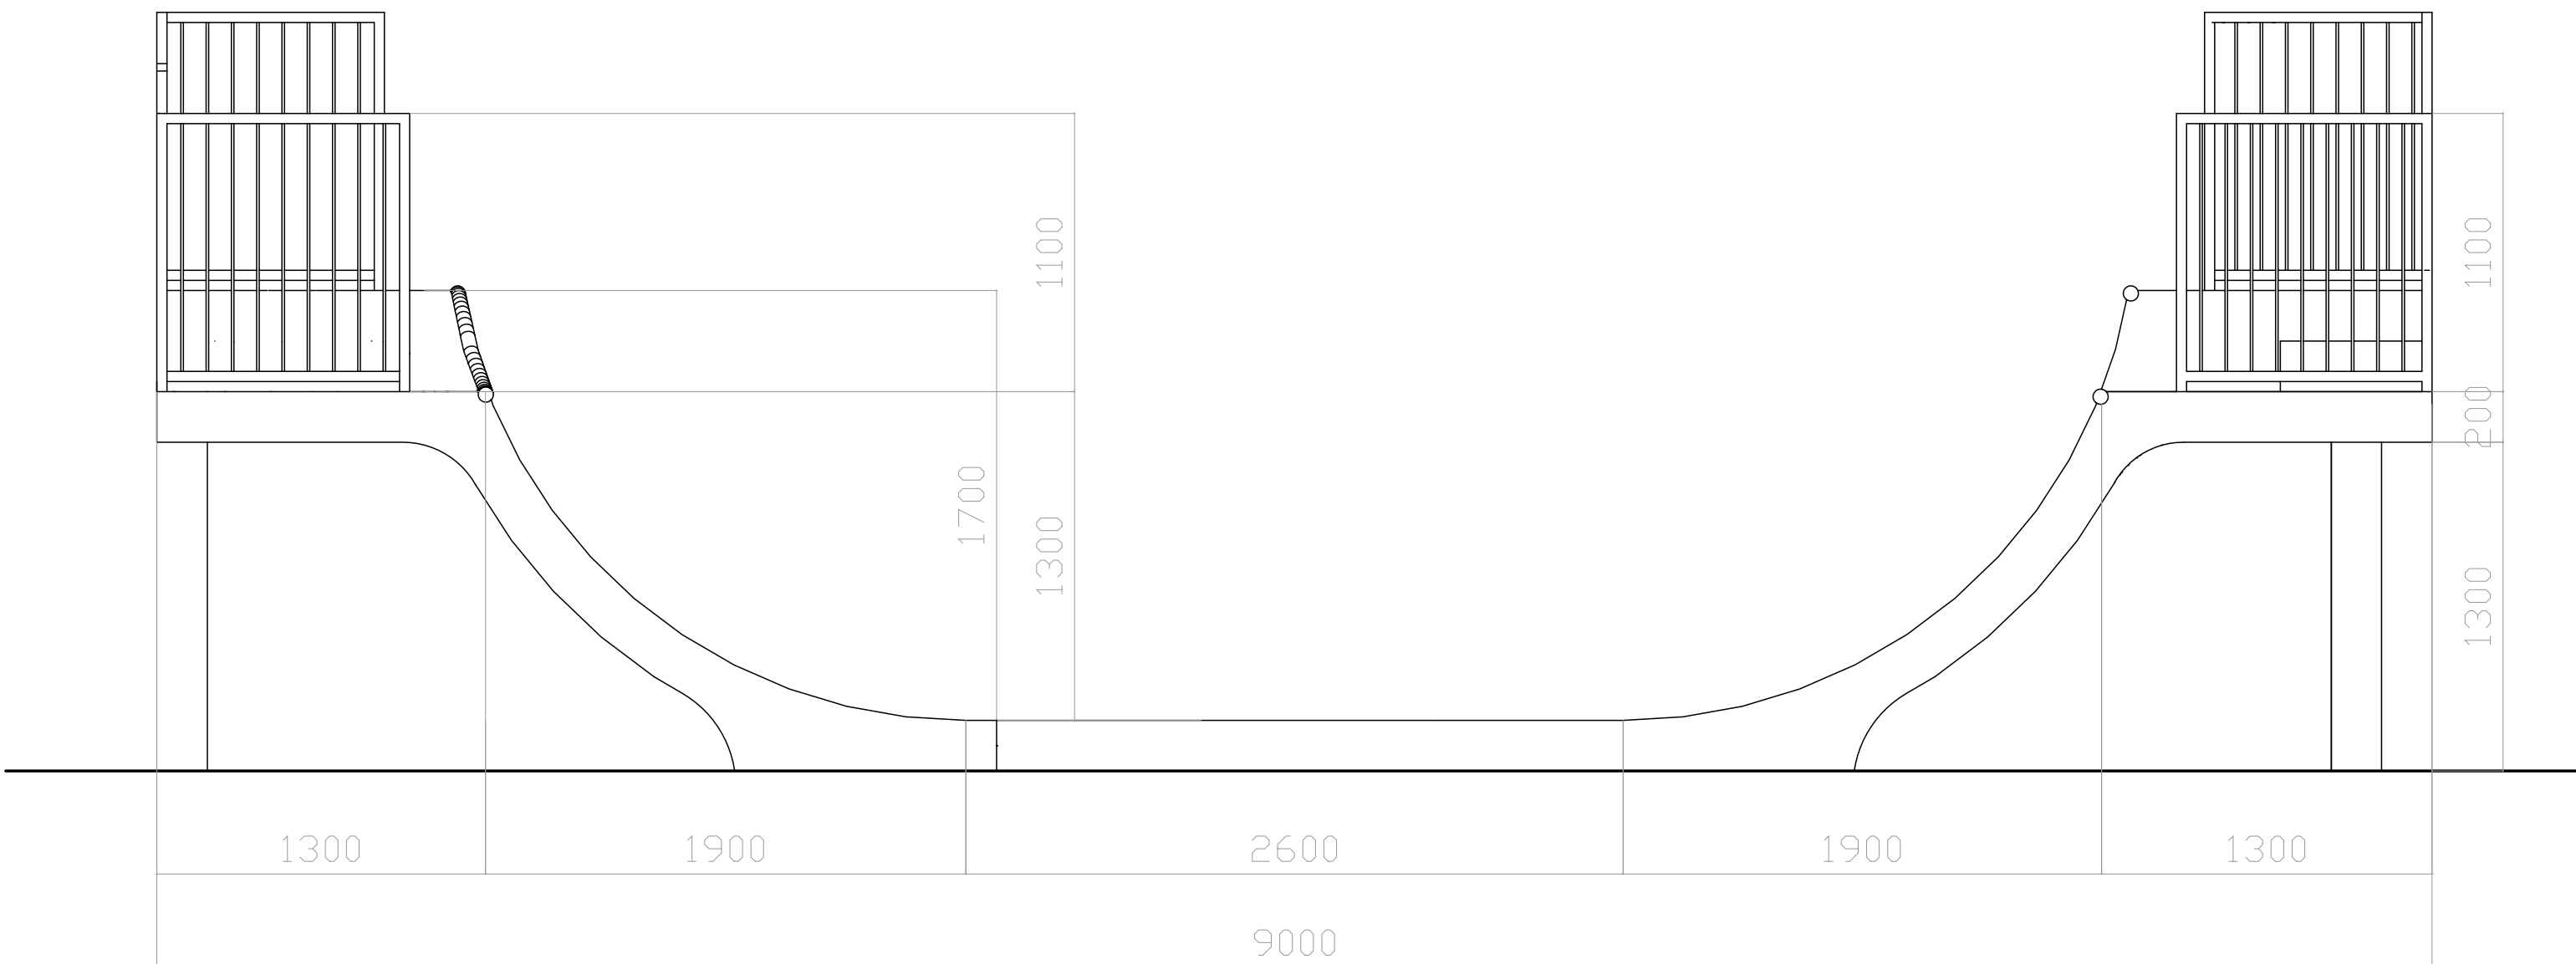

LEGENDA:

MIESTO STAVBY:  
 Bratislava Lamač  
 Multifunkčné ihrisko Podháj  
 kat. územie Lamač  
 Parc. č. 497/2

INVESTOR:  
 Mestská časť Bratislava Lamač  
 Malokarpatské námestie 9  
 841 03 Bratislava-Lamač  
 info@lamac.sk

VYPRACOVAL:  
 Ing.arch. Michal Kováč  
 J. Poničana 13  
 841 07 Bratislava  
 michal.kovac.arch@gmail.com  
 +421 904 064 900

NÁZOV:  
**Mini U-rampa**

STUPEŇ:  
 Výkres tvaru


OBSAH:  
 Pohľad severo-východný

DÁTUM:  
 9/2025

FORMÁT:  
 1 x A3

MIERKA:  
 1 : 25

0 100 300 500

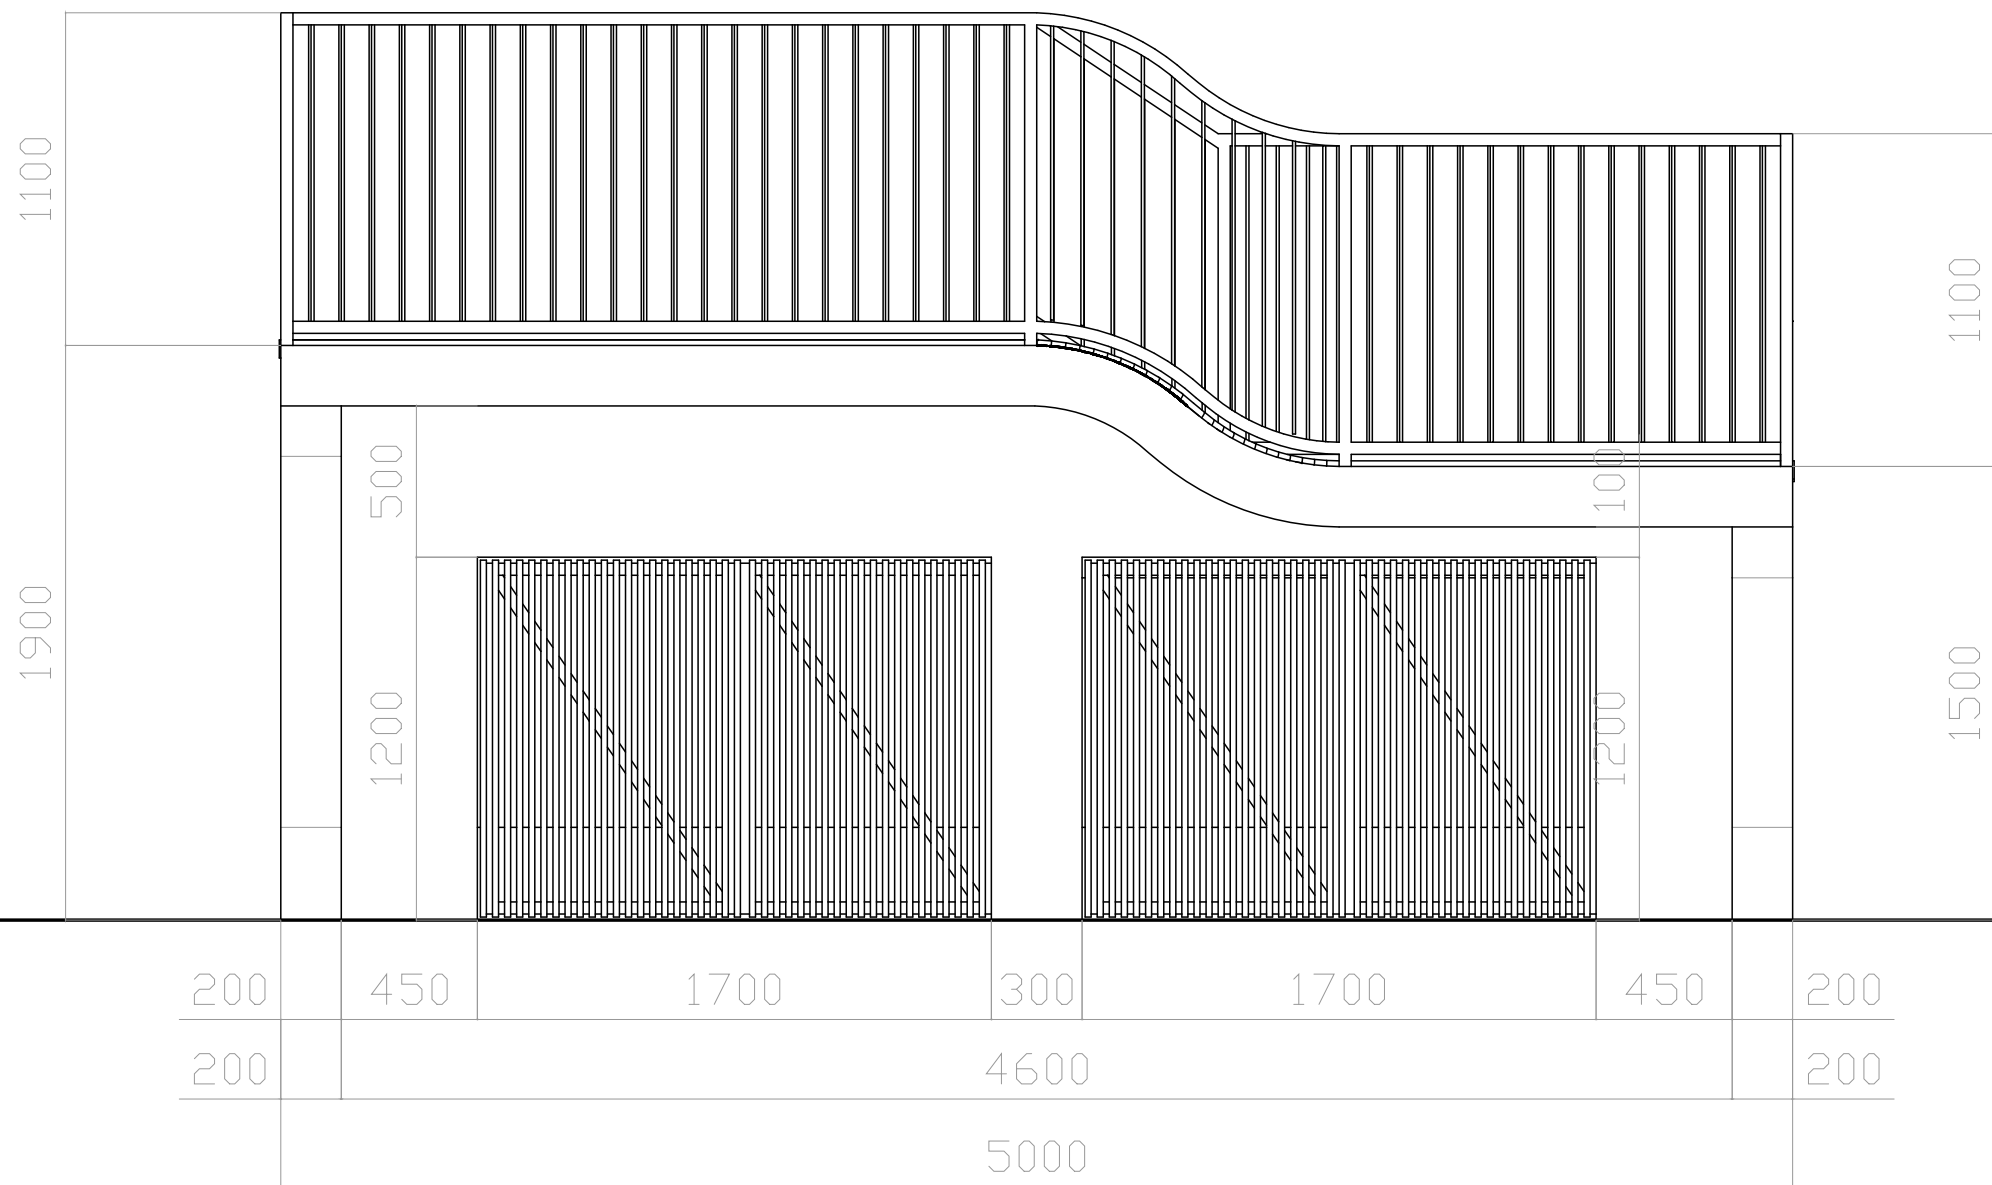

LEGENDA:

0 100 300 500

MIESTO STAVBY:

Bratislava Lamač  
Multifunkčné ihrisko Podháj  
kat. územie Lamač  
Parc. č. 497/2

INVESTOR:

Mestská časť Bratislava Lamač  
Malokarpatské námestie 9  
841 03 Bratislava-Lamač  
info@lamac.sk

VYPRACOVAL:

Ing.arch. Michal Kováč  
J. Poničana 13  
841 07 Bratislava  
michal.kovac.arch@gmail.com  
+421 904 064 900

NÁZOV:

**Mini U-rampa**

STUPEŇ:

Výkres tvaru

OBSAH:

Pohľad Juho-východný

DÁTUM:

9/2025


FORMÁT:

1 x A3

MIERKA:

1 : 25

**05**

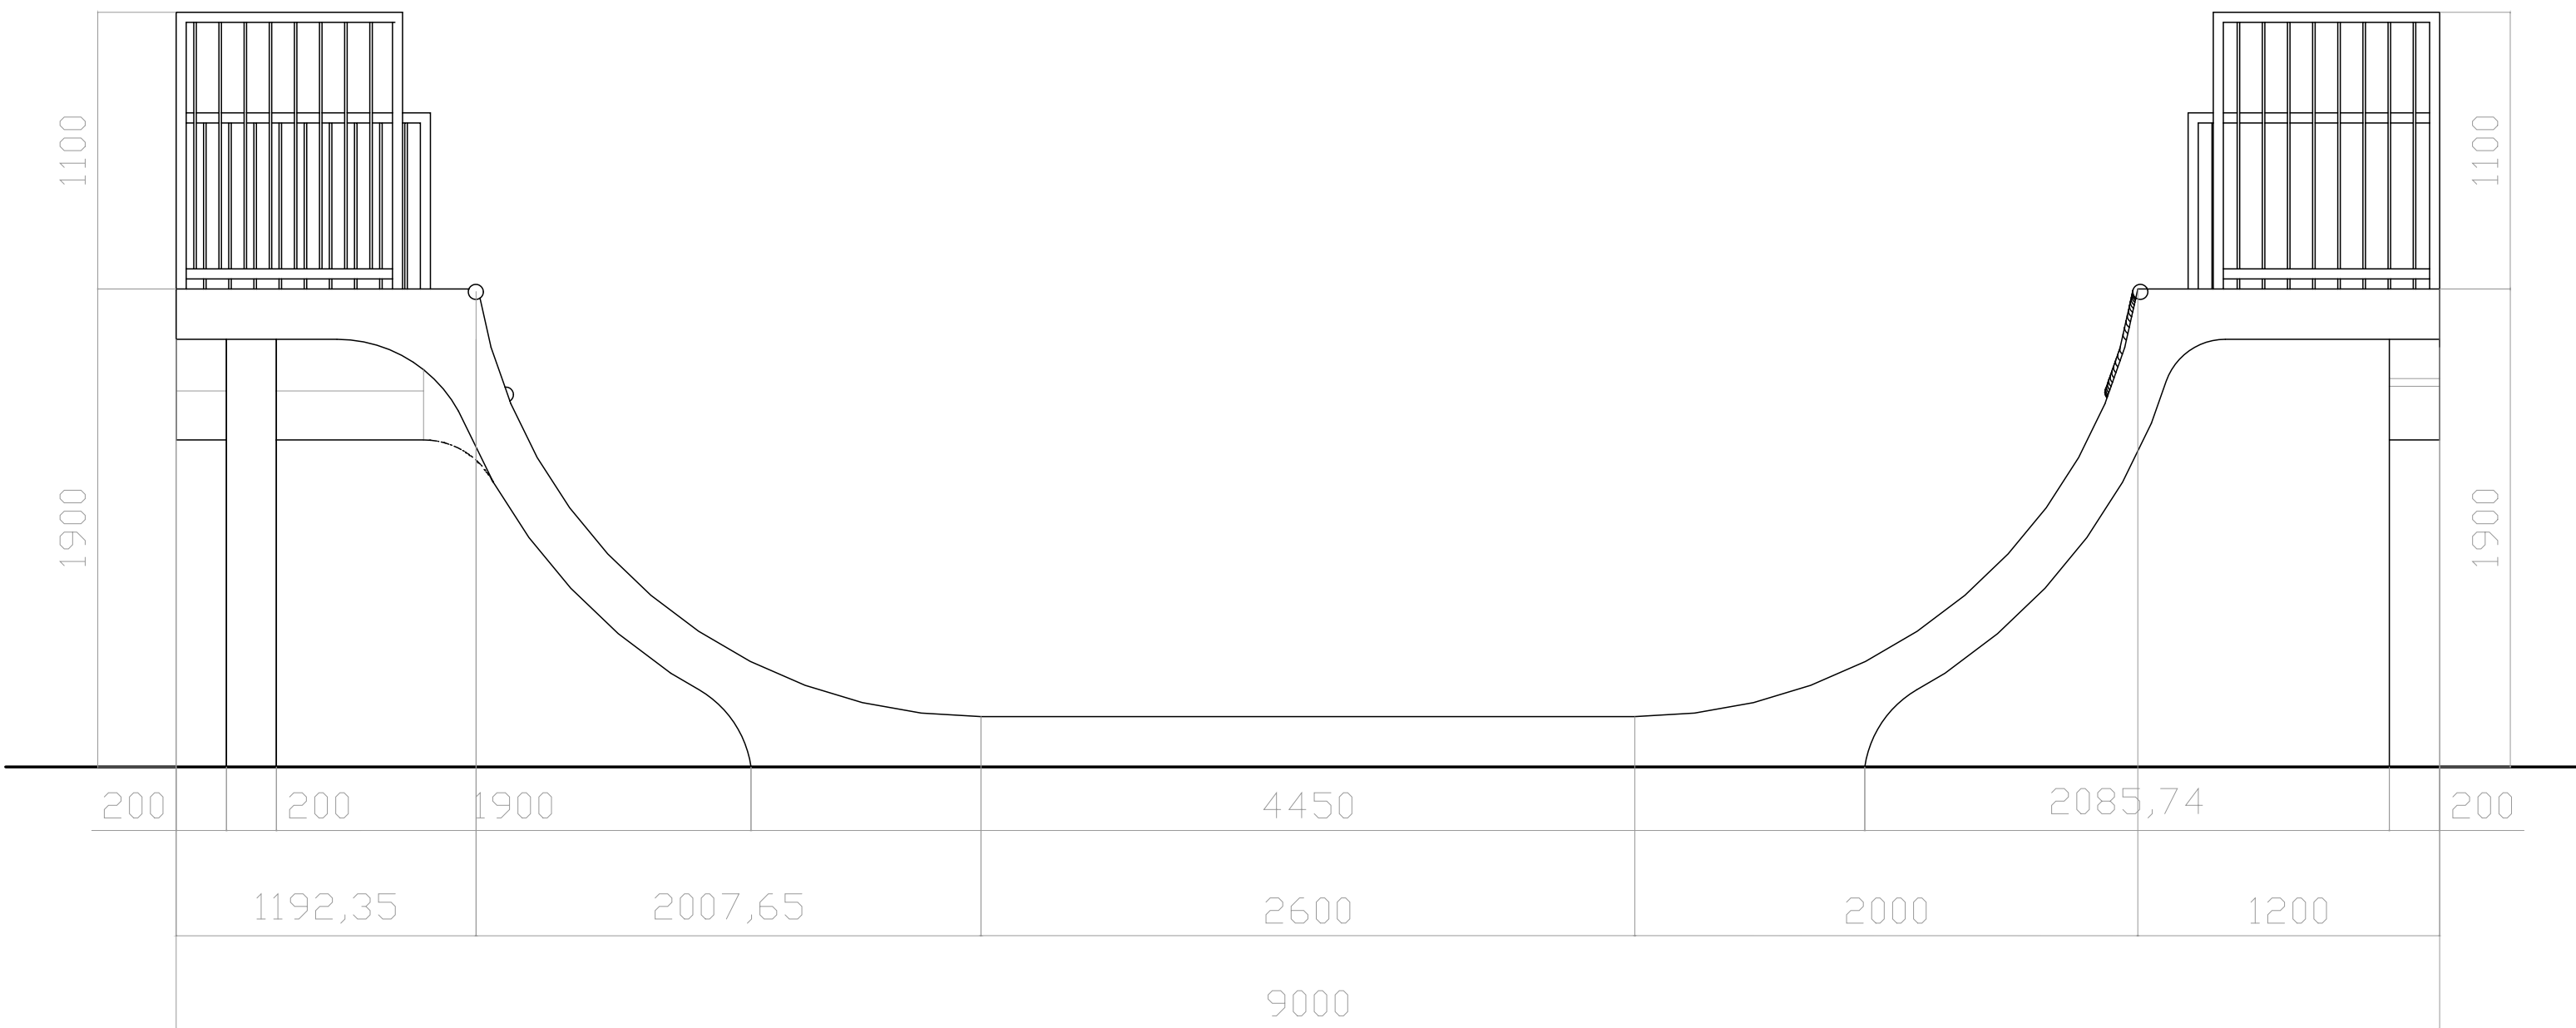

LEGENDA:

MIESTO STAVBY:  
 Bratislava Lamač  
 Multifunkčné ihrisko Podháj  
 kat. územie Lamač  
 Parc. č. 497/2

INVESTOR:  
 Mestská časť Bratislava Lamač  
 Malokarpatské námestie 9  
 841 03 Bratislava-Lamač  
 info@lamac.sk

VYPRACOVAL:  
 Ing.arch. Michal Kováč  
 J. Poničana 13  
 841 07 Bratislava  
 michal.kovac.arch@gmail.com  
 +421 904 064 900

NÁZOV:  
**Mini U-rampa**

STUPEŇ:  
 Výkres tvaru

OBSAH:  
 Pohľad Juho-západný


DÁTUM:  
 9/2025

FORMÁT:  
 1 x A3


MIERKA:  
 1 : 25

0 100 300 500

**06**

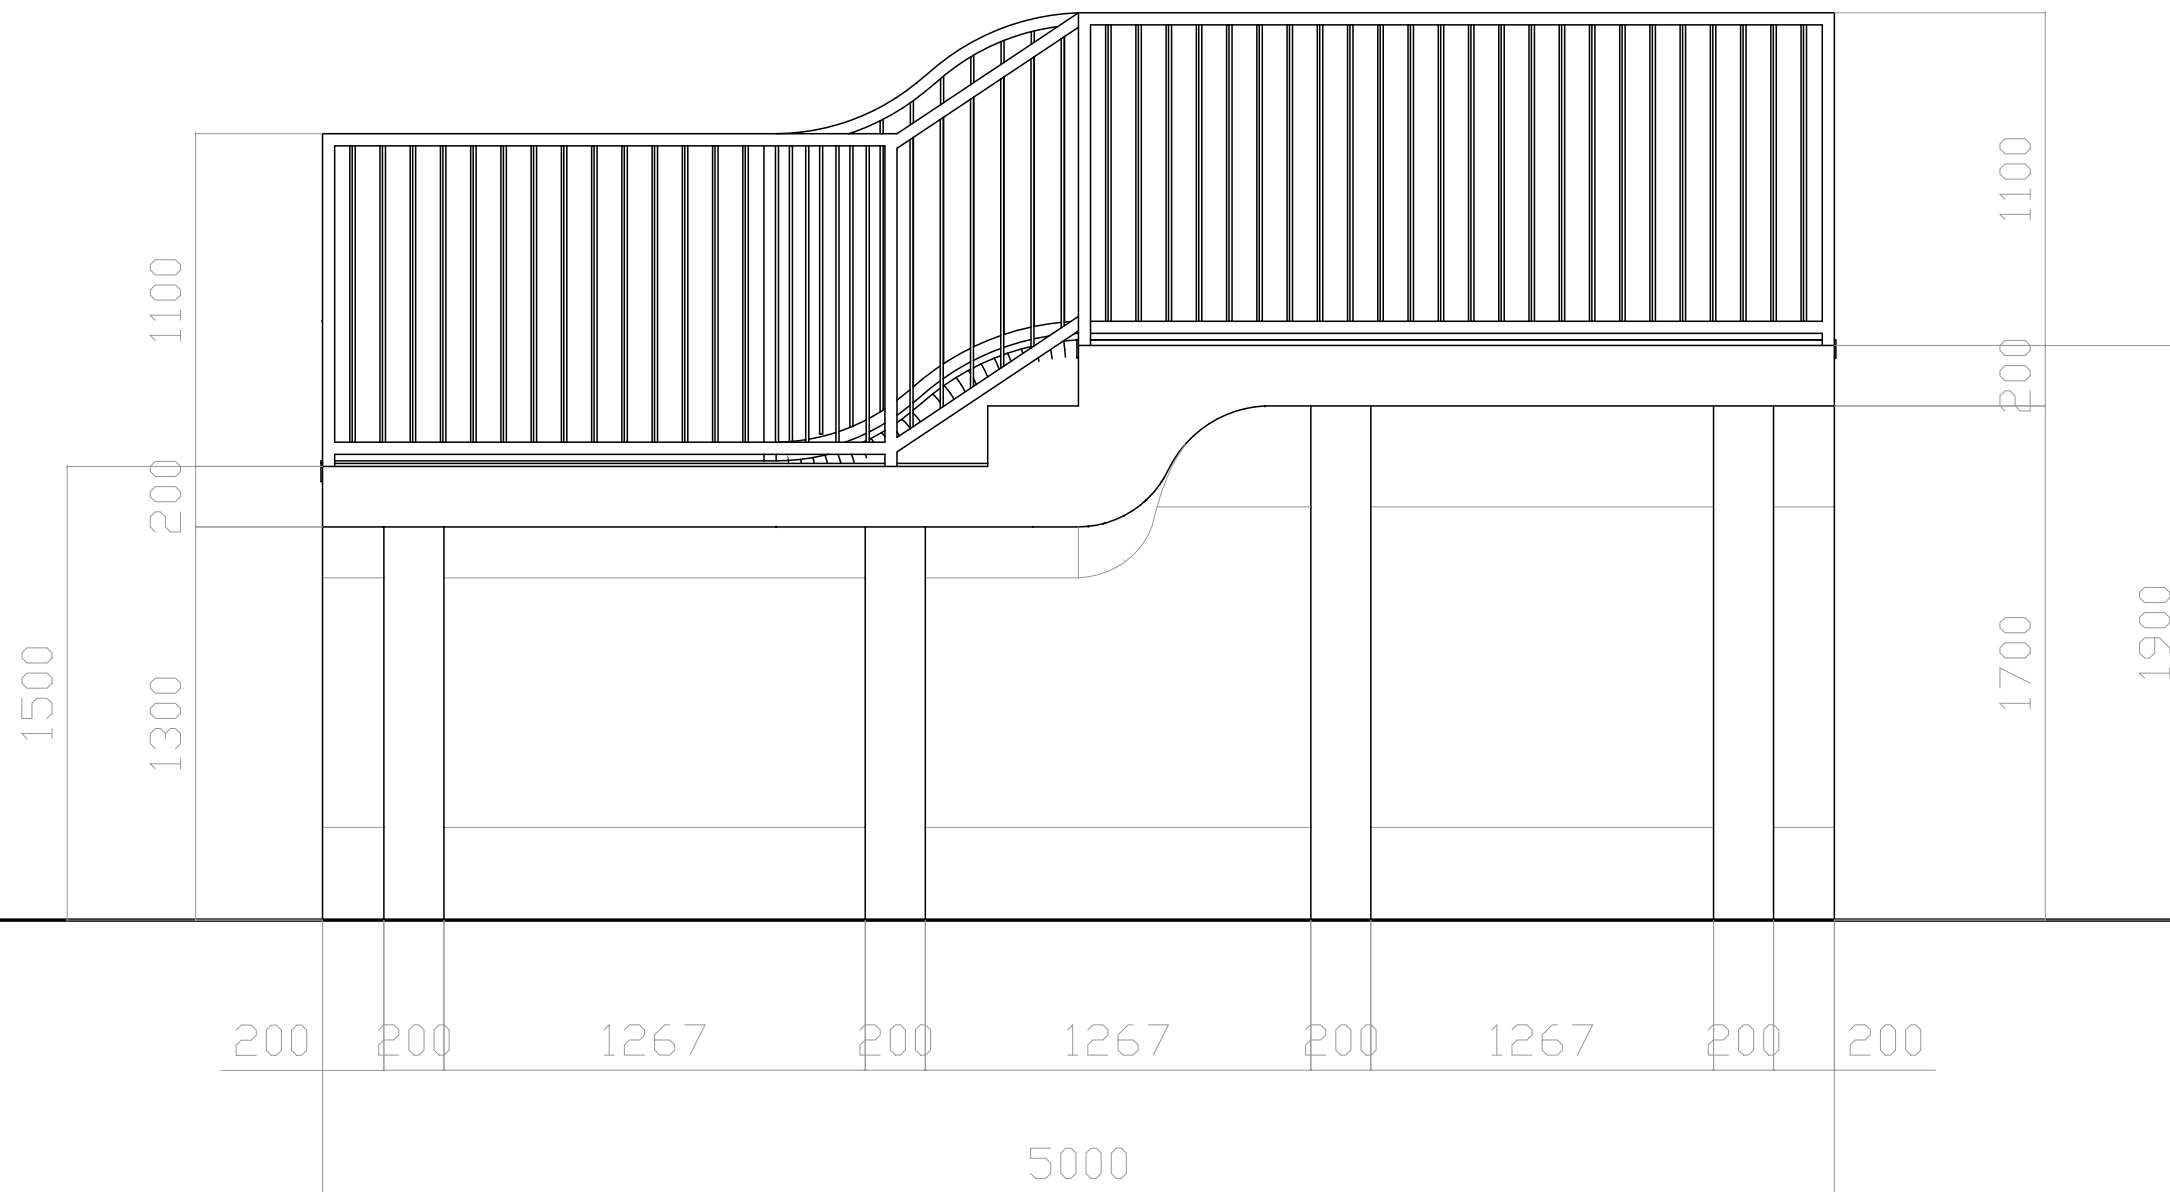

LEGENDA:

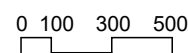

MIESTO STAVBY:

Bratislava Lamač  
Multifunkčné ihrisko Podháj  
kat. územie Lamač  
Parc. č. 497/2

INVESTOR:

Mestská časť Bratislava Lamač  
Malokarpatské námestie 9  
841 03 Bratislava-Lamač  
info@lamac.sk

VYPRACOVAL:

Ing.arch. Michal Kováč  
J. Poničana 13  
841 07 Bratislava  
michal.kovac.arch@gmail.com  
+421 904 064 900

NÁZOV:

**Mini U-rampa**

STUPEŇ:

Výkres tvaru

OBSAH:

Pohľad Severo-západný

DÁTUM:

9/2025

FORMÁT:

1 x A3

MIERKA:

1 : 25

**07**



LEGENDA:	MIESTO STAVBY:	INVESTOR:	VYPRACOVAL:	NÁZOV:	DÁTUM:
	Bratislava Lamač Multifunkčné ihrisko Podháj kat. územie Lamač Parc. č. 497/2	Mestská časť Bratislava Lamač Malokarpatské námestie 9 841 03 Bratislava-Lamač info@lamac.sk	Ing.arch. Michal Kováč J. Poničana 13 841 07 Bratislava michal.kovac.arch@gmail.com +421 904 064 900	<b>Mini U-rampa</b>	9/2025
				STUPEŇ:	FORMÁT:
				Výkres tvaru	1 x A3
				OBSAH:	MIERKA:
				Vizualizácie	1 : 25



LEGENDA:	MIESTO STAVBY:	INVESTOR:	VYPRACOVAL:	NÁZOV:	DÁTUM:
	Bratislava Lamač Multifunkčné ihrisko Podháj kat. územie Lamač Parc. č. 497/2	Mestská časť Bratislava Lamač Malokarpatské námestie 9 841 03 Bratislava-Lamač info@lamac.sk	Ing.arch. Michal Kováč J. Poničana 13 841 07 Bratislava michal.kovac.arch@gmail.com +421 904 064 900	<b>Mini U-rampa</b>	9/2025
				STUPEŇ:	FORMÁT:
				Výkres tvaru	1 x A3
				OBSAH:	MIERKA:
				Vizualizácie	1 : 25



LEGENDA:	MIESTO STAVBY:	INVESTOR:	VYPRACOVAL:	NÁZOV:	DÁTUM:
	Bratislava Lamač Multifunkčné ihrisko Podháj kat. územie Lamač Parc. č. 497/2	Mestská časť Bratislava Lamač Malokarpatské námestie 9 841 03 Bratislava-Lamač info@lamac.sk	Ing.arch. Michal Kováč J. Poničana 13 841 07 Bratislava michal.kovac.arch@gmail.com +421 904 064 900	<b>Mini U-rampa</b>	9/2025
				STUPEŇ:	FORMÁT:
				Výkres tvaru	1 x A3
				OBSAH:	MIERKA:
				Vizualizácie	1 : 25



LEGENDA:	MIESTO STAVBY:	INVESTOR:	VYPRACOVAL:	NÁZOV :	DÁTUM :
	Bratislava Lamač Multifunkčné ihrisko Podháj kat. územie Lamač Parc. č. 497/2	Mestská časť Bratislava Lamač Malokarpatské námestie 9 841 03 Bratislava-Lamač info@lamac.sk	Ing.arch. Michal Kováč J. Poničana 13 841 07 Bratislava michal.kovac.arch@gmail.com +421 904 064 900	<b>Mini U-rampa</b>	9/2025
				STUPEŇ :	FORMÁT :
				Výkres tvaru	1 x A3
				OBSAH :	MIERKA :
				Vizualizácie	1 : 25



LEGENDA:	MIESTO STAVBY:	INVESTOR:	VYPRACOVAL:	NÁZOV:	DÁTUM:
	Bratislava Lamač Multifunkčné ihrisko Podháj kat. územie Lamač Parc. č. 497/2	Mestská časť Bratislava Lamač Malokarpatské námestie 9 841 03 Bratislava-Lamač info@lamac.sk	Ing.arch. Michal Kováč J. Poničana 13 841 07 Bratislava michal.kovac.arch@gmail.com +421 904 064 900	<b>Mini U-rampa</b>	9/2025
				STUPEŇ:	FORMÁT:
				Výkres tvaru	1 x A3
				OBSAH:	MIERKA:
				Vizualizácie	1 : 25