




Detail 2:

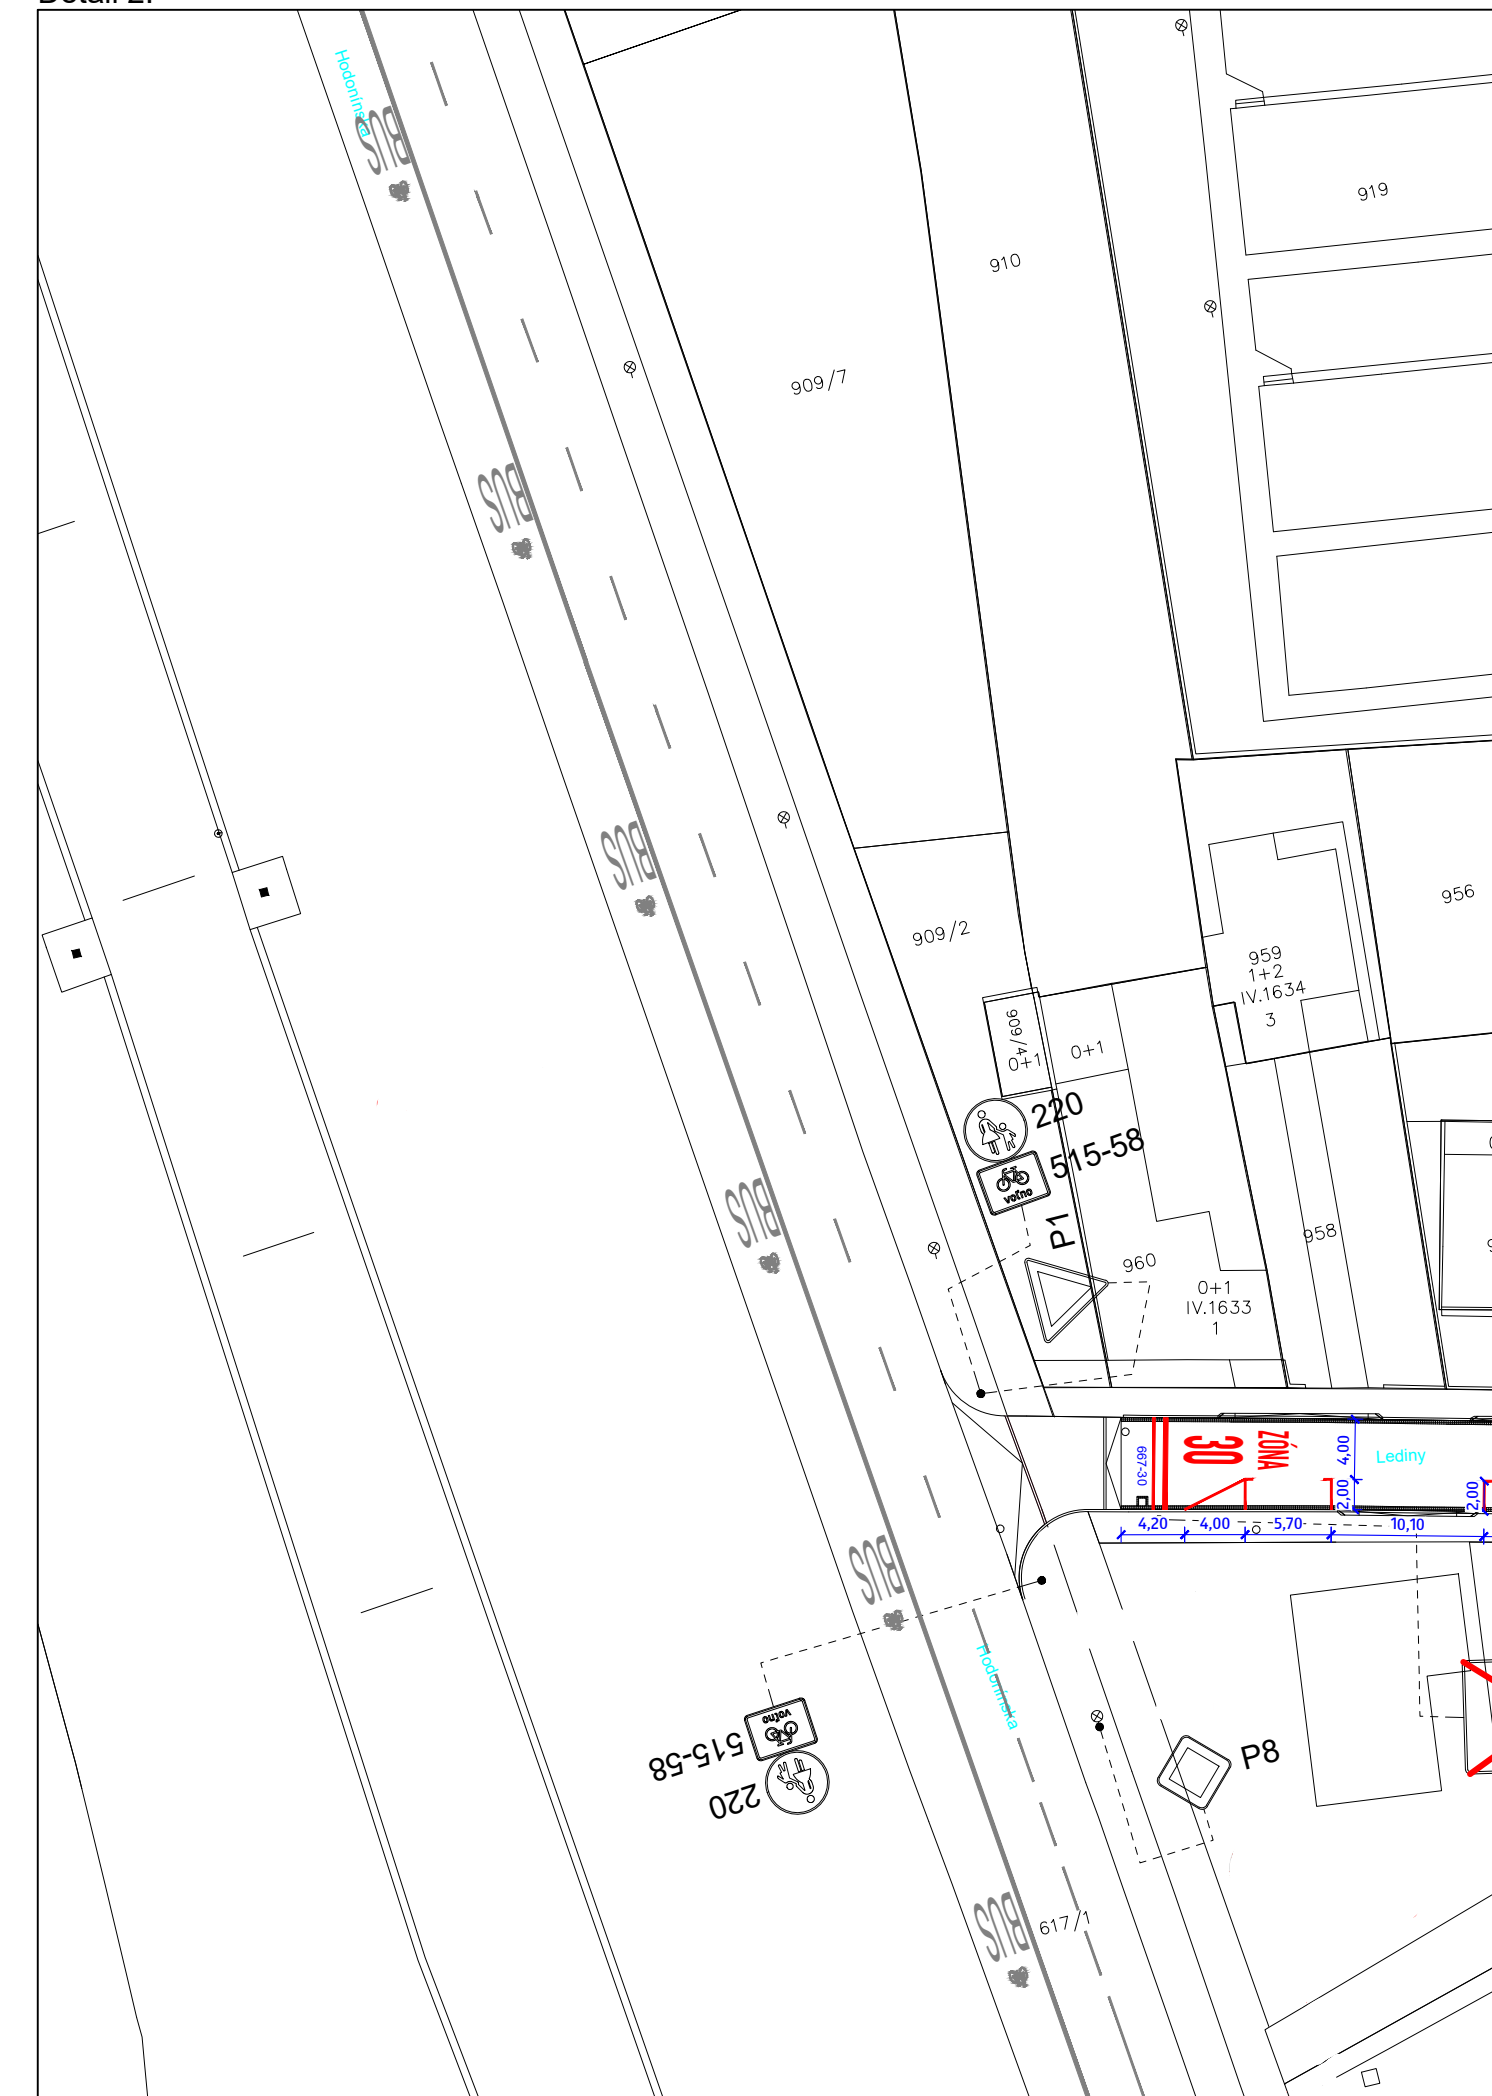

Detail 1:

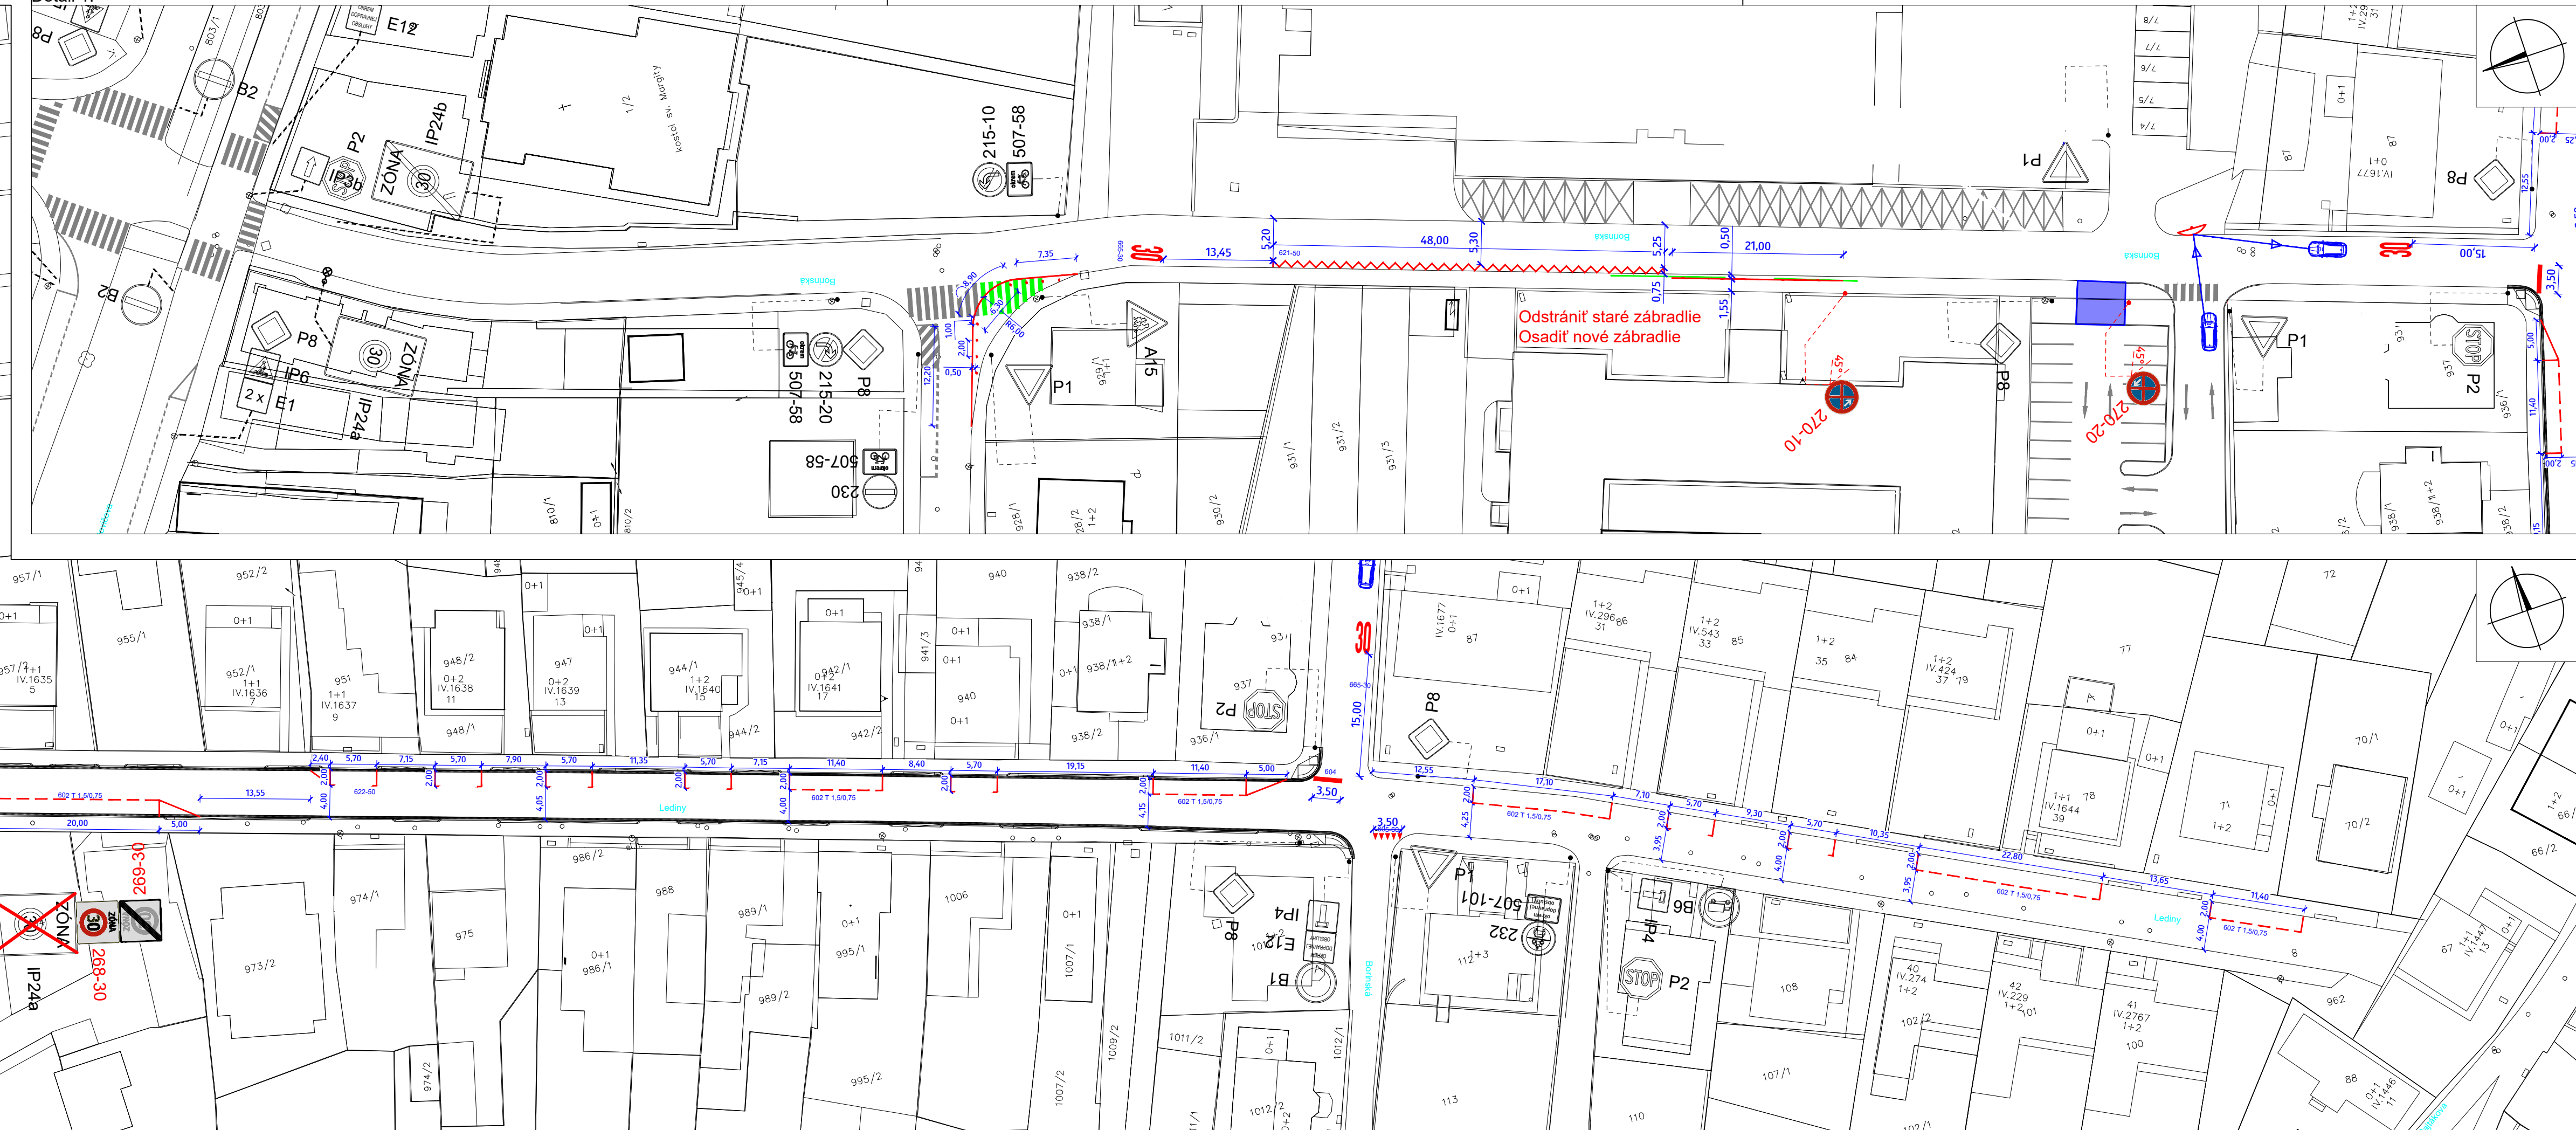

Situácia:

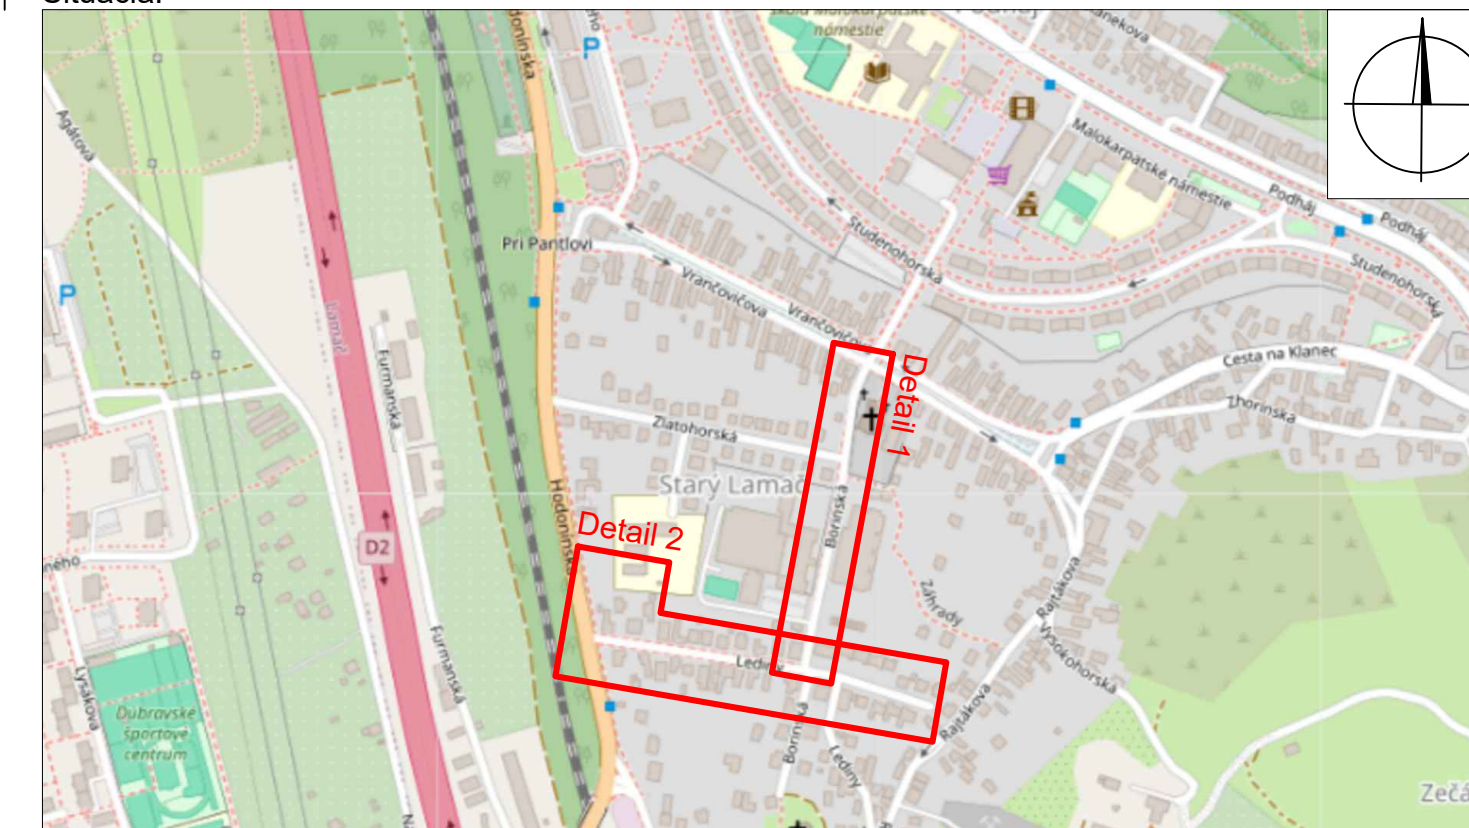

Info:

Návrh vyznačenia parkovacích miest na ulici Lediny. Úprava organizácie dopravy na Borinskej ulici kvôli blízkej škole: osadenie zákazu tanzitu, osadenie zákazu zastavenia a vyznačenie cikcak čiary pre zastavovanie rodičov detí školy, zmenšenie nárožia s cieľom skrátiť priechod pre chodcov a zvýšiť bezpečnosť chodcov na priechode.

Legenda:

- Pôvodné vodorovné dopravné značenie
- Pôvodné vodorovné dopravné značenie - ODSTRÁNIŤ
- Nové vodorovné dopravné značenie
- P8 Pôvodné zvislé dopravné značenie
- 302 Nové zvislé dopravné značenie
- Nové dopravné zariadenie - dopravné zrkadlo - 1ks
- Nové dopravné zariadenie - ohybný stĺpik - 8ks

		MAGISTRÁT HLAVNÉHO MESTA SR BRATISLAVY	
		SEKCIA DOPRAVY	
Lediny IV, BA - Lamač Návrh parkovacieho pruhu na ulici Lediny IV - zákaz tranzitu		ČÍSLO ÚLOHY	2406lin04
		DÁTUM	10.10.2024
VYPRACOVAL: ING. FINDUROVÁ		POČET A4	5
		MIERKA	1:500
KONTROLOVAL: ING. PEŠKO		ČÍSLO PRÍLOHY	1/1
		ZADÁVATEL: MČ Lamač	VERZIA: 1.5