



Mestská časť Bratislava-Lamač
Malokarpatské nám. 9, 841 03 Bratislava 47

O Z N A M

Mestská časť Bratislava – Lamač, ako orgán územného plánovania podľa § 16 zákona č. 50/1976 Zb. o územnom plánovaní a stavebnom poriadku v znení neskorších predpisov (stavebný zákon) a čl. 42 Štatútu hlavného mesta SR Bratislavy, v súlade s ustanoveniami § 30 a § 31 stavebného zákona

o p ä t o v n e o z n a m u j e

začatie obstarávania
„Územného plánu zóny Svätá Rozália, MČ Bratislava – Lamač“

z dôvodu rozšírenia riešeného územia

Riešené územie je znázornené v grafickej prílohe.

Zámerom Mestskej časti Bratislava - Lamač je získanie záväzného dokumentu na zonálnej úrovni, ktorý spodrobne platný územný plán mesta v rozsahu a obsahu zodpovedajúcom § 12, § 13 a § 23 stavebného zákona a ustanovení § 7, § 8 ods. 4 a § 13 vyhlášky MŽP SR č. 55/2001 Z. z. o územnoplánovacích podkladoch a územnoplánovacej dokumentácii“.

Dotknuté orgány štátnej správy, samosprávy, právnické a fyzické osoby, ktoré sa podieľajú na využití územia, ako aj verejnosť má v tejto fáze možnosť zapojiť sa do procesu prípravy obstarávania predmetného územného plánu zóny, poskytnúť relevantné podklady a formulovať svoje požiadavky, podnety, postrehy a odporúčania, ktoré by bolo možné využiť pri jeho obstarávaní.

Tieto podklady a podnety je možné podať v termíne do **30.7.2021** písomnou formou do podateľne Miestneho úradu Mestskej časti Bratislava - Lamač, alebo zaslať poštou na adresu: Miestny úrad Mestskej časti Bratislava - Lamač, Malokarpatské nám. 9, 841 03 Bratislava 47. Na stanoviská uplatnené po tejto lehote nebude možné prihladiť.

Ing. Lukáš Baňacký v.r
starosta

Dátum vyvesenia: 22.6.2021


Dátum zvesenia: 30.04.2021

Vybavuje: Ing.arch. Eva Kutišová

Miestny úrad
MČ Bratislava - Lamač
Malokarpatské nám. 9
841 03 BRATISLAVA

Príloha: Vymedzenie riešeného územia

Príloha: Vymedzenie riešeného územia.

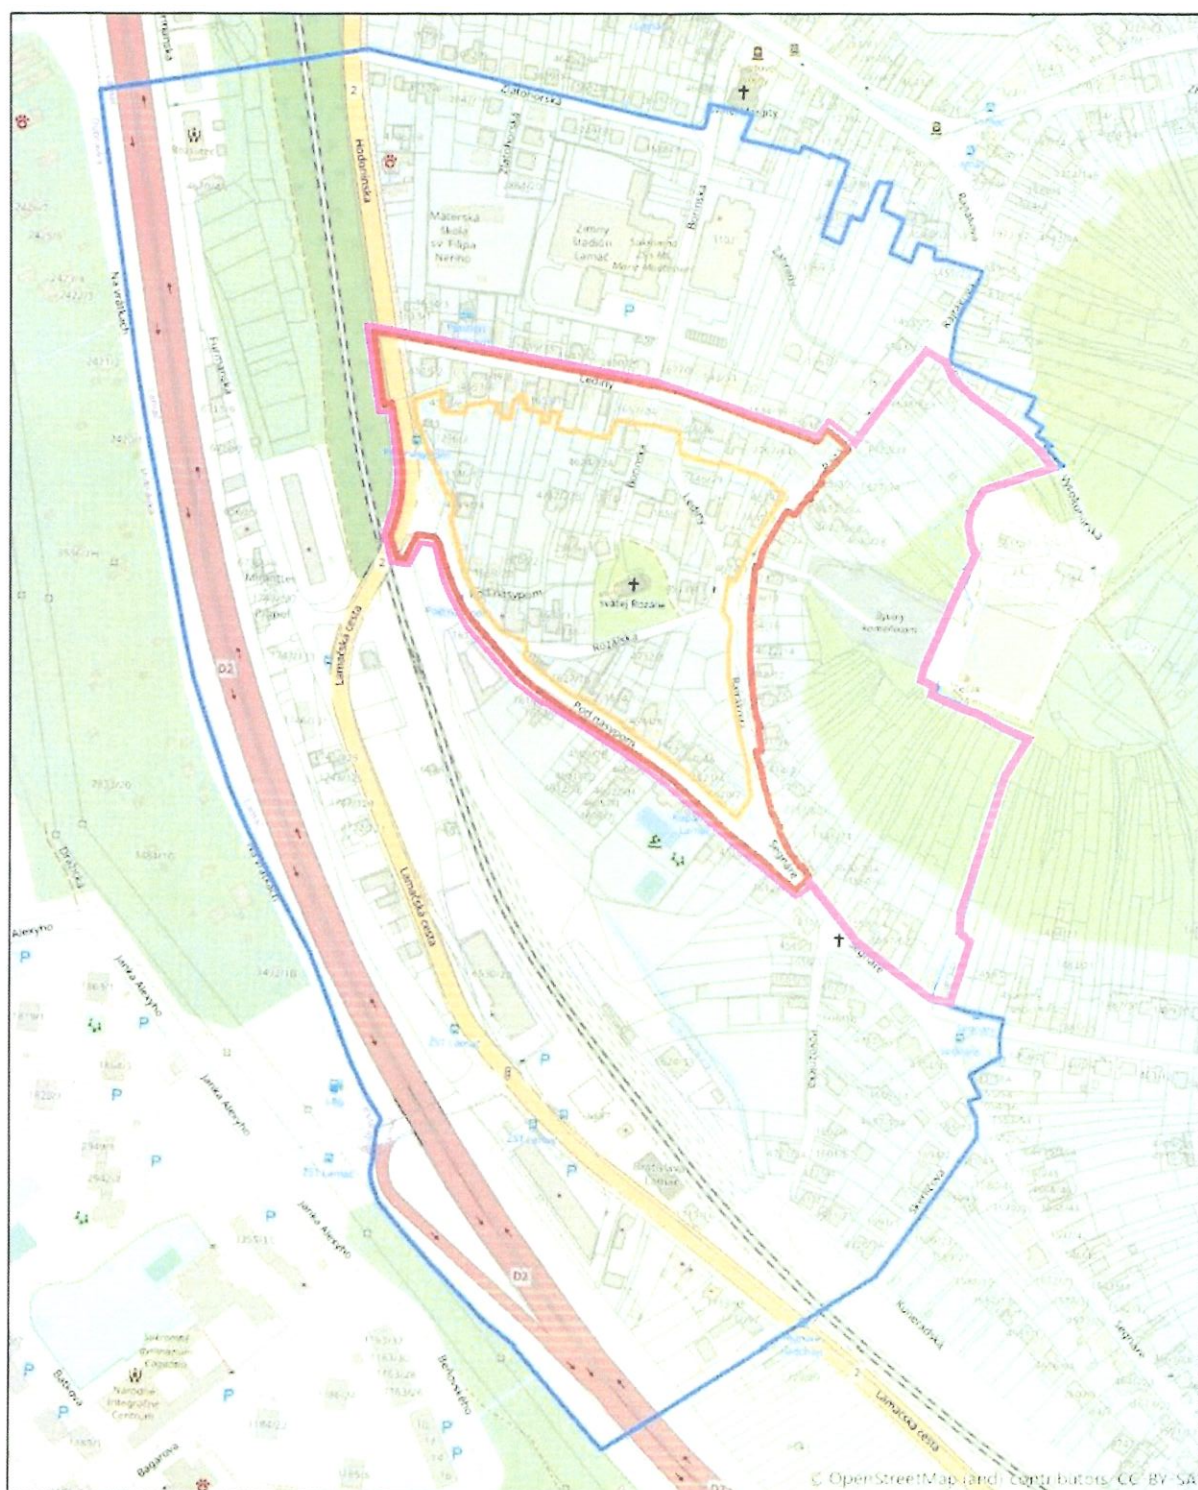

UPN Z SVÄTÁ ROZÁLIA, MČ BRATISLAVA - LAMAČ

LEGENDA:

- HRANICA RIEŠENÉHO ÚZEMIA - POVODŇA
- HRANICA ŠIRŠÍCH VZŤAHOV
- OCHRANNÉ PÁSMO NKP KAPLNKY SV. ROZÁLIE V LAMAČI
- HRANICA ROZŠÍRENÉHO RIEŠENÉHO ÚZEMIA jun 2021