

MESTSKÁ ČASŤ BRATISLAVA-LAMAČ
Oddelenie územného konania a stavebného poriadku
Malokarpatské nám. 9, 841 03 Bratislava

Podľa rozdeľovníka

Váš list číslo/zo dňa	Naše číslo 2022-21/469-8236/OUKSP/oz/Gm	Vybavuje Ing. Monika Gremeňová	Bratislava 14.12.2022
-----------------------	--	-----------------------------------	--------------------------

Vec: Oznámenie o začatí územného konania líniovej stavby- Optická trasa Rázsochy

Dňa 06.05.2021 podala spoločnosť VNET, a.s., Nám. Hraničiarov 39, 851 03 Bratislava, IČO: 35 845 007 (ďalej len „stavebník“) v zastúpení sp. M&T inžiniering, s.r.o., Kapicova 7, 851 01 Bratislava IČO: 53 486 471 – Ing. Tamara Melikantová Bratislava **návrh na vydanie rozhodnutia o umiestnení líniovej stavby:**

„Optická trasa Rázsochy“

miesto stavby:

pozemky registra C-KN: parc.č. 1968/1 (LV č. 2128), 1968/17 (LV č.875) kat. úz. Bratislava Lamač

a pozemky registra C-KN: parc.č. 2551 (LV č. 1844), 2552/2 (LV č. 1884), 2552/1(LV č.1844), 2550 (LV č. 1844) KV, 2538/11 LV nezaložený KV (E-KN parc.č. 3-21229/201 LV č. 4996 a parc.č. E-KN 3-22412/2 LV č. 4981), 2571/2 LV nezaložený (E-KN parc.č. 22412/1 LV č. 4971), 2538/39 LV nezaložený (E-KN parc.č. 22412/2, LV č. 4981), 2572/2 LV nezaložený (E-KN parc.č. 22412/1 LV č. 4971), 2541/2 LV č. 2369, 2538/12 LV č. 2750, 3889/51 LV č. 4265, 3889/52 LV nezaložený (E-KN parc.č. 21634/2 LV č. 4981), 3889/59 LV nezaložený (E-KN parc.č. 3-19794 LV č. 4971), 3889/158 LV nezaložený (E-KN parc. č. 19794 LV č. 4971) kat. úz. Bratislava- Karlova Ves

druh stavby: líniová inžinierska stavba- novostavba

účel stavby: verejná telekomunikačná sieť

v zmysle PD vypracovanej v 02/2021, zodp. projektant Ing. Miloš Prokop, autoriz. staveb. inžinier, reg. č. 0937*Z*2-3.

Účelom tejto stavby je rozšírenie existujúcej verejnej telekomunikačnej siete VNET, z Lamačskej cesty smerom do Lamača ulicami Zidiny a Pod Zečákom na Rázsochy. Predmetom stavby bude pokládka HDPE chráničiek do zemnej káblovej ryhy pre optický kábel a následné zafúknutie optických káblových zväzkov.

Dňom podania žiadosti bolo začaté územné konanie.

Mestská časť Bratislava - Lamač, oddelenie územného konania a stavebného poriadku, ako príslušný stavebný úrad I. stupňa podľa § 117 ods. 1 zákona č. 50/1976 Zb. o územnom plánovaní a stavebnom poriadku, v znení neskorších predpisov (ďalej len „stavebný zákon“) a v súlade s uznesením Mestského zastupiteľstva hlavného mesta SR Bratislavy č. 23/2003, ktorým bol schválený dodatok č. 27 Štatútu hlavného mesta SR Bratislavy, v súlade s ustanovením § 36 ods. 4 stavebného zákona a podľa § 3 vyhlášky MŽP SR č. 453/2000 Z.z., ktorou sa vykonávajú niektoré ustanovenia stavebného zákona v

Telefón: +421 2 64 78 00 65
E-mail: gremenova@lamac.sk
Internet: www.lamac.sk

IČO: 00 603 414
IBAN: SK37 0200 0000
0000 0302 4032

Klientske centrum:
PO: 08:00 – 18:00 ST: 08:00 – 18:00
UT: 08:00 – 14:30 ŠT-PI: 08:00 – 14:30

nadväznosti na § 18 ods.3 zákona č.71/1967 Zb. o správnom konaní (správny poriadok) v znení neskorších predpisov (ďalej len „správny poriadok“)

oznamuje

všetkým známym účastníkom konania a dotknutým orgánom **začatie územného konania líniovej stavby verejnou vyhláškou** a súčasne v súlade s ustanovením §36 ods. 2 stavebného zákona upúšťa od ústneho pojednávania a miestneho zisťovania.

Stavebný úrad upozorňuje, že účastníci konania môžu svoje námietky a pripomienky uplatniť v lehote do 10 pracovných dní odo dňa doručenia tohto oznámenia, inak sa na ne neprihliadne.

Podľa ust. § 36 ods. 3 stavebného zákona dotknuté orgány sú povinné oznámiť svoje stanovisko v rovnakej lehote, v ktorej môžu uplatniť svoje námietky účastníci konania. Ak niektorý z orgánov štátnej správy potrebuje na riadne posúdenie dlhší čas, predĺži stavebný úrad na jeho žiadosť lehotu pred jej uplynutím. Ak dotknutý orgán v určenej alebo predĺženej lehote neoznámí svoje stanovisko k povolovanej stavbe, má sa za to, že so stavbou z hľadiska ním sledovaných záujmov súhlasí.

V súlade s §37 ods. 3 stavebného zákona, stavebný úrad neprihliadne na námietky a pripomienky, ktoré sú v rozpore schválenou územnoplánovacou dokumentáciou.

Podľa § 17 zákona č. 71/1967 Zb. o správnom konaní (správny poriadok) v znení neskorších predpisov (ďalej len "správny poriadok"): „*Účastníci konania, ich zákonní zástupcovia a opatrovníci sa môžu dať zastupovať advokátom alebo iným zástupcom, ktorého si zvolia. Právnická osoba koná prostredníctvom svojich orgánov alebo prostredníctvom svojho zástupcu. Splnomocnenie na zastupovanie treba preukázať písomným plnomocenstvom alebo plnomocenstvom vyhláseným do zápisnice.*“

Účastník konania a zúčastnená osoba má právo navrhovať dôkazy a ich doplnenie, a klásť pri ústnom pojednávaní a miestnej ohliadke svedkom a znalcom otázky (§ 33 ods.1 správneho poriadku).


Stavebný úrad dáva v súlade s § 33 ods. 2 správneho poriadku účastníkom konania a zúčastneným osobám možnosť vyjadriť sa pred vydaním rozhodnutia k jeho podkladom k spôsobu ich zistenia, prípadne navrhnúť ich doplnenie.

Účastník konania je povinný navrhnúť na podporu svojich tvrdení dôkazy, ktoré sú mu známe (§ 34 ods.3 správneho poriadku).

Do podkladov rozhodnutia je možné nahliadnuť a prípadné námietky a pripomienky uplatniť na stavebnom úrade, Malokarpatské nám.9, Bratislava, počas stránkových dní: Pondelok a streda: 8:30–12:00 a 13:30–17:30 hod.

Podľa § 38 ods. 1 zákona č. 71/1967 Zb. o správnom konaní (správny poriadok) v znení neskorších predpisov vlastník pozemku, prípadne stavby, ktorá je predmetom konania, je povinný strpieť ohliadku na mieste stavby a k tomu účelu ich sprístupniť.

Mestská časť Bratislava - Lamač
oddelenie územného konania a
stavebného poriadku
Malokarpatské námestie 9
841 03 Bratislava

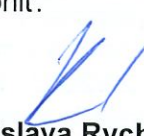
Ing. Vlastislava Rychtáriková
vedúca oddelenia územného
konania a stavebného poriadku

Príloha č. 1: Optická trasa Rázsochy, celková situácia , výkres č.01

Doručuje sa verejnou vyhláškou:

Účastníkom konania

1. M&T inžiniering, s.r.o., Kapicova 7, 851 01 Bratislava IČO: 53 486 471 – Ing. Tamara Melikantová
2. MČ Bratislava- Karlova Ves, Nám. sv. Františka 8, 842 62 Bratislava
3. Hlavné mesto SR Bratislava, Primaciálne námestie 1, 814 99 Bratislava
4. Ministerstvo zdravotníctva Slovenskej republiky, Limbová 2, 837 52 Bratislava
5. Železnice Slovenskej republiky, Klemensova 8, 813 61 Bratislava
6. Slovenský pozemkový fond, Búdkova cesta 36, 81715 Bratislava
7. TESCO STORES SR, a.s., Cesta na Senec 2, 821 04 Bratislava
8. OMV Slovensko, s.r.o., Einsteinova 25, 851 01 Bratislava
9. Národná diaľničná spoločnosť, a.s., Dúbravská cesta 14, 841 04 Bratislava

Dotknutým orgánom (doporučene):

10. Hlavné mesto SR Bratislava, OUIK, Primaciálne nám. 1, 814 71 Bratislava
11. Hlavné mesto SR Bratislava, OSK, Primaciálne nám. 1, 814 71 Bratislava
12. Hlavné mesto SR Bratislava, ODP, Primaciálne nám. 1, 814 71 Bratislava
13. OÚ Bratislava, od. cest. dopravy a pozem. komunik., Tomášikova 46, 832 05 Bratislava
14. Mestská časť Bratislava – Lamač, RÚR, Malokarpatské nám. 9, 841 04 Bratislava
15. Mestská časť Bratislava – Lamač, RŽP, Malokarpatské nám. 9, 841 04 Bratislava
16. Mestská časť Bratislava – Lamač, RSDP, Malokarpatské nám. 9, 841 04 Bratislava
17. MČ Bratislava- Karlova Ves, odd. dopravy, ŽP, ÚR, Nám. sv. Františka 8, 842 62 Bratislava
18. Železnice Slovenskej republiky, GR, odbor expertízy, Klemensova 8, 813 61 Bratislava
19. Železnice Slovenskej republiky, Správa majetku ŽSR BA, Holekova 6, 81104 Bratislava
20. Železnice Slovenskej republiky, Obl. riaditeľstvo Trnava, Bratislavská 2/A, 917 02 Trnava
21. ŽSR, obl. riaditeľstvo Trnava, Sekcia elektrotechniky a energetiky, Kollárova 36,917 95 Trnava
22. ŽSR, obl. riaditeľstvo Trnava, Sekcia oznam. a zabezpeč. techniky, Sládkovičova 2, 920 41 Leopoldov
23. ŽSR, mostný obvod, Pri plynárni 1, 041 50 Košice
24. Min. dopravy a výstavby SR, Nám. slobody 6, 810 05 Bratislava
25. OÚ BA, OSŽP, OOPK, Tomášikova 46, 832 05 Bratislava
26. OÚ BA, odd. CO a krízového plánovania, Tomášikova 46, 832 05 Bratislava
27. OÚ Bratislava, OSŽP, odpadové hospodárstvo, Tomášikova 46, 832 05 Bratislava
28. ZS DIS, a.s., Čulenova 6, 816 47 Bratislava
29. SPP- Distribúcia, a.s., Mlynské nivy 44/b, 825 11 Bratislava
30. KPÚ BA, Leškova 17, 811 04 Bratislava
31. Min. vnútra SR, Odbor telekomunikácií, Pribinova 2, 812 72 Bratislava
32. HaZÚ hl. m. SR BA, Radlinského 6, 811 07 Bratislava
33. Dopravný podnik BA, a.s., Olejkárska 1, 814 52 Bratislava
34. OTNS, a.s., Vajnorská 137, 831 04 Bratislava
35. Slovenská elektr. prenos. sústava, a.s., Mlynské nivy 59/A, 824 84 Bratislava
36. Min. obrany SR, Úrad správy majetku, Kutuzovova 8, 832 47 Bratislava
37. Siemens Mobility s.r.o., Lamačská cesta 3/A, 841 04 Bratislava
38. BVS, a.s., Prešovská 48, 826 46 Bratislava
39. MH Teplárenský holding, a.s., Turbínová 3, 829 05 Bratislava
40. Satro, s.r.o., Hodonínska 25, 841 03 Bratislava
41. Slovak Telekom, a.s., Bajkalská 28, 817 08 Bratislava
42. UPC BROADBAND SLOVAKIA, s.r.o., Ševčenkova 36, 851 01 Bratislava
43. SITEL, spol. s.r.o., Kopčianska 18, 851 01 Bratislava

44. Rainside, s.r.o., Teslova 43, 821 02 Bratislava
45. MICHLOVSKÝ, spol. s r.o., Letná 796/9, 921 01 Piešťany

Doručuje sa:


46. MČ Bratislava- Karlova Ves, Nám. sv. Františka 8, 842 62 Bratislava- so žiadosťou o vyvesenie


Začatie územného konania o umiestnení líniovej stavby je v zmysle § 36 ods. 4 stavebného zákona oznámené prostredníctvom verejnej vyhlášky a v súlade s ust. § 26 ods. 2 správneho poriadku **vyvesené na úradnej tabuli Mestskej časti Bratislava – Lamač a Mestskej časti Bratislava- Karlova Ves na dobu 15 dní.** Po zverejnení tejto písomnosti na úradnej tabuli po dobu 15 dní vyznačí sa deň vyvesenia a zvesenia tejto vyhlášky a predloží sa do spisu na stavebný úrad. **15. deň je dňom doručenia tohto oznámenia.** Miestom obvyklým je aj úradná tabuľa na internetovej stránke www.lamac.sk, www.karlovaves.sk

Vyvesené dňa:

Zvesené, dňa:

Pečiatka a podpis orgánu, ktorý potvrdzuje vyvesenie a zvesenie oznámenia.

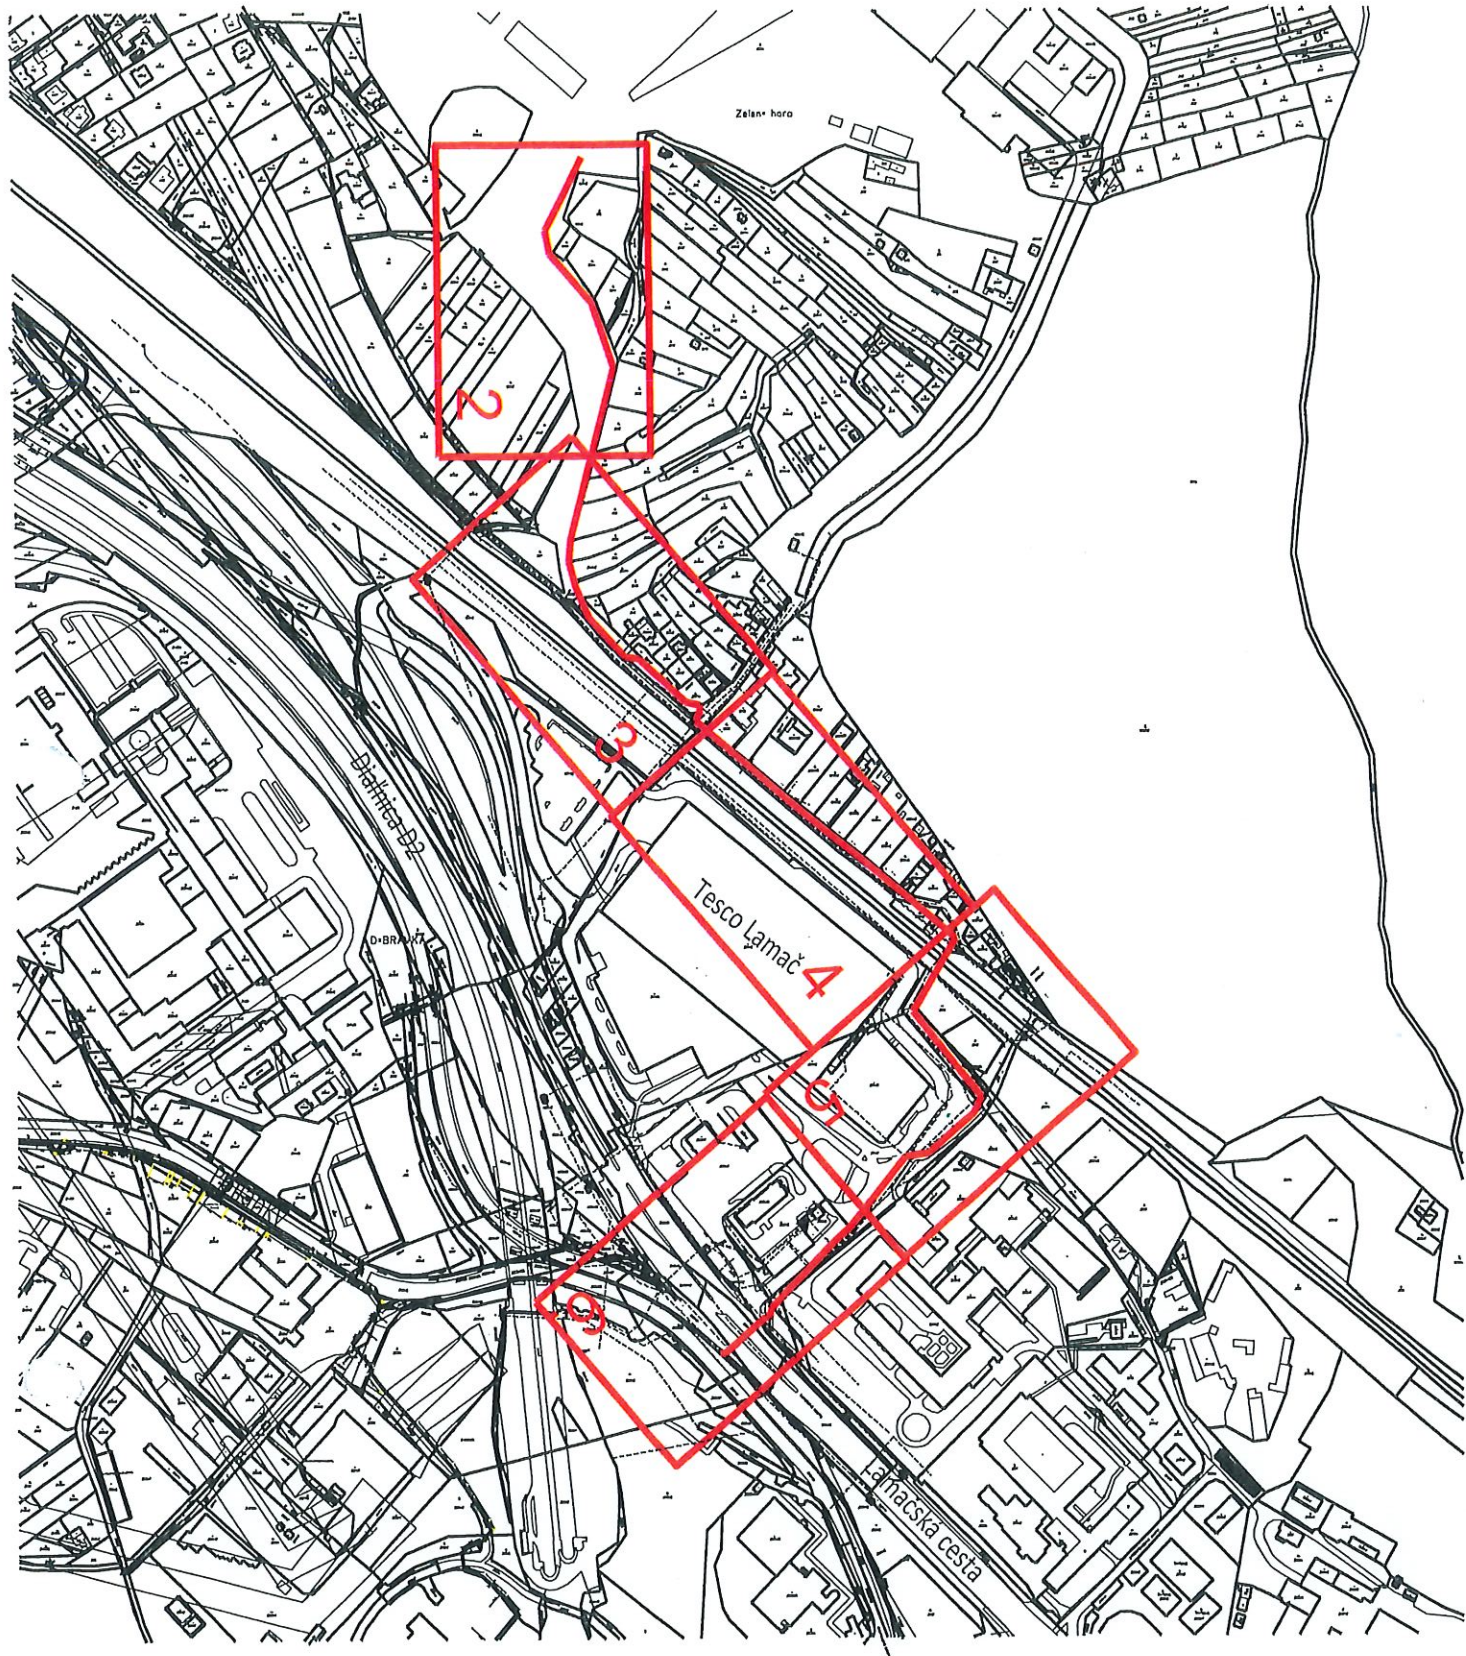

HL. PROJEKTANT: ING. MILOŠ PROKOP	ZODP. PROJEKTANT Ing. Marian Hanko	VYPRACOVAL: Ing. Marian Hanko	
INVESTOR: VNET, o.s.			
STAVBA: Optická trasa Rázsochy			STUPEŇ PD MIERKA 1:5000
			DÁTUM 02/2021 FORMÁT A4
CELKOVÁ SITUÁCIA			Č. VÝKRESU 1

