


stavbebného
danej tabuľky
ledný deň

podnutia.

Mestská časť Bratislava - Lamač
oddelenie územného konania a
stavbebného poriadku - stavebný úrad
Tento výkres je dokladom stavebného povolenia
č. 2023-22/182-5462/ou/solsk/10e7
a je platný len pri dodržaní podmienok
uvedených v povolení.
Bratislava, dňa 5.09.2023
podpis

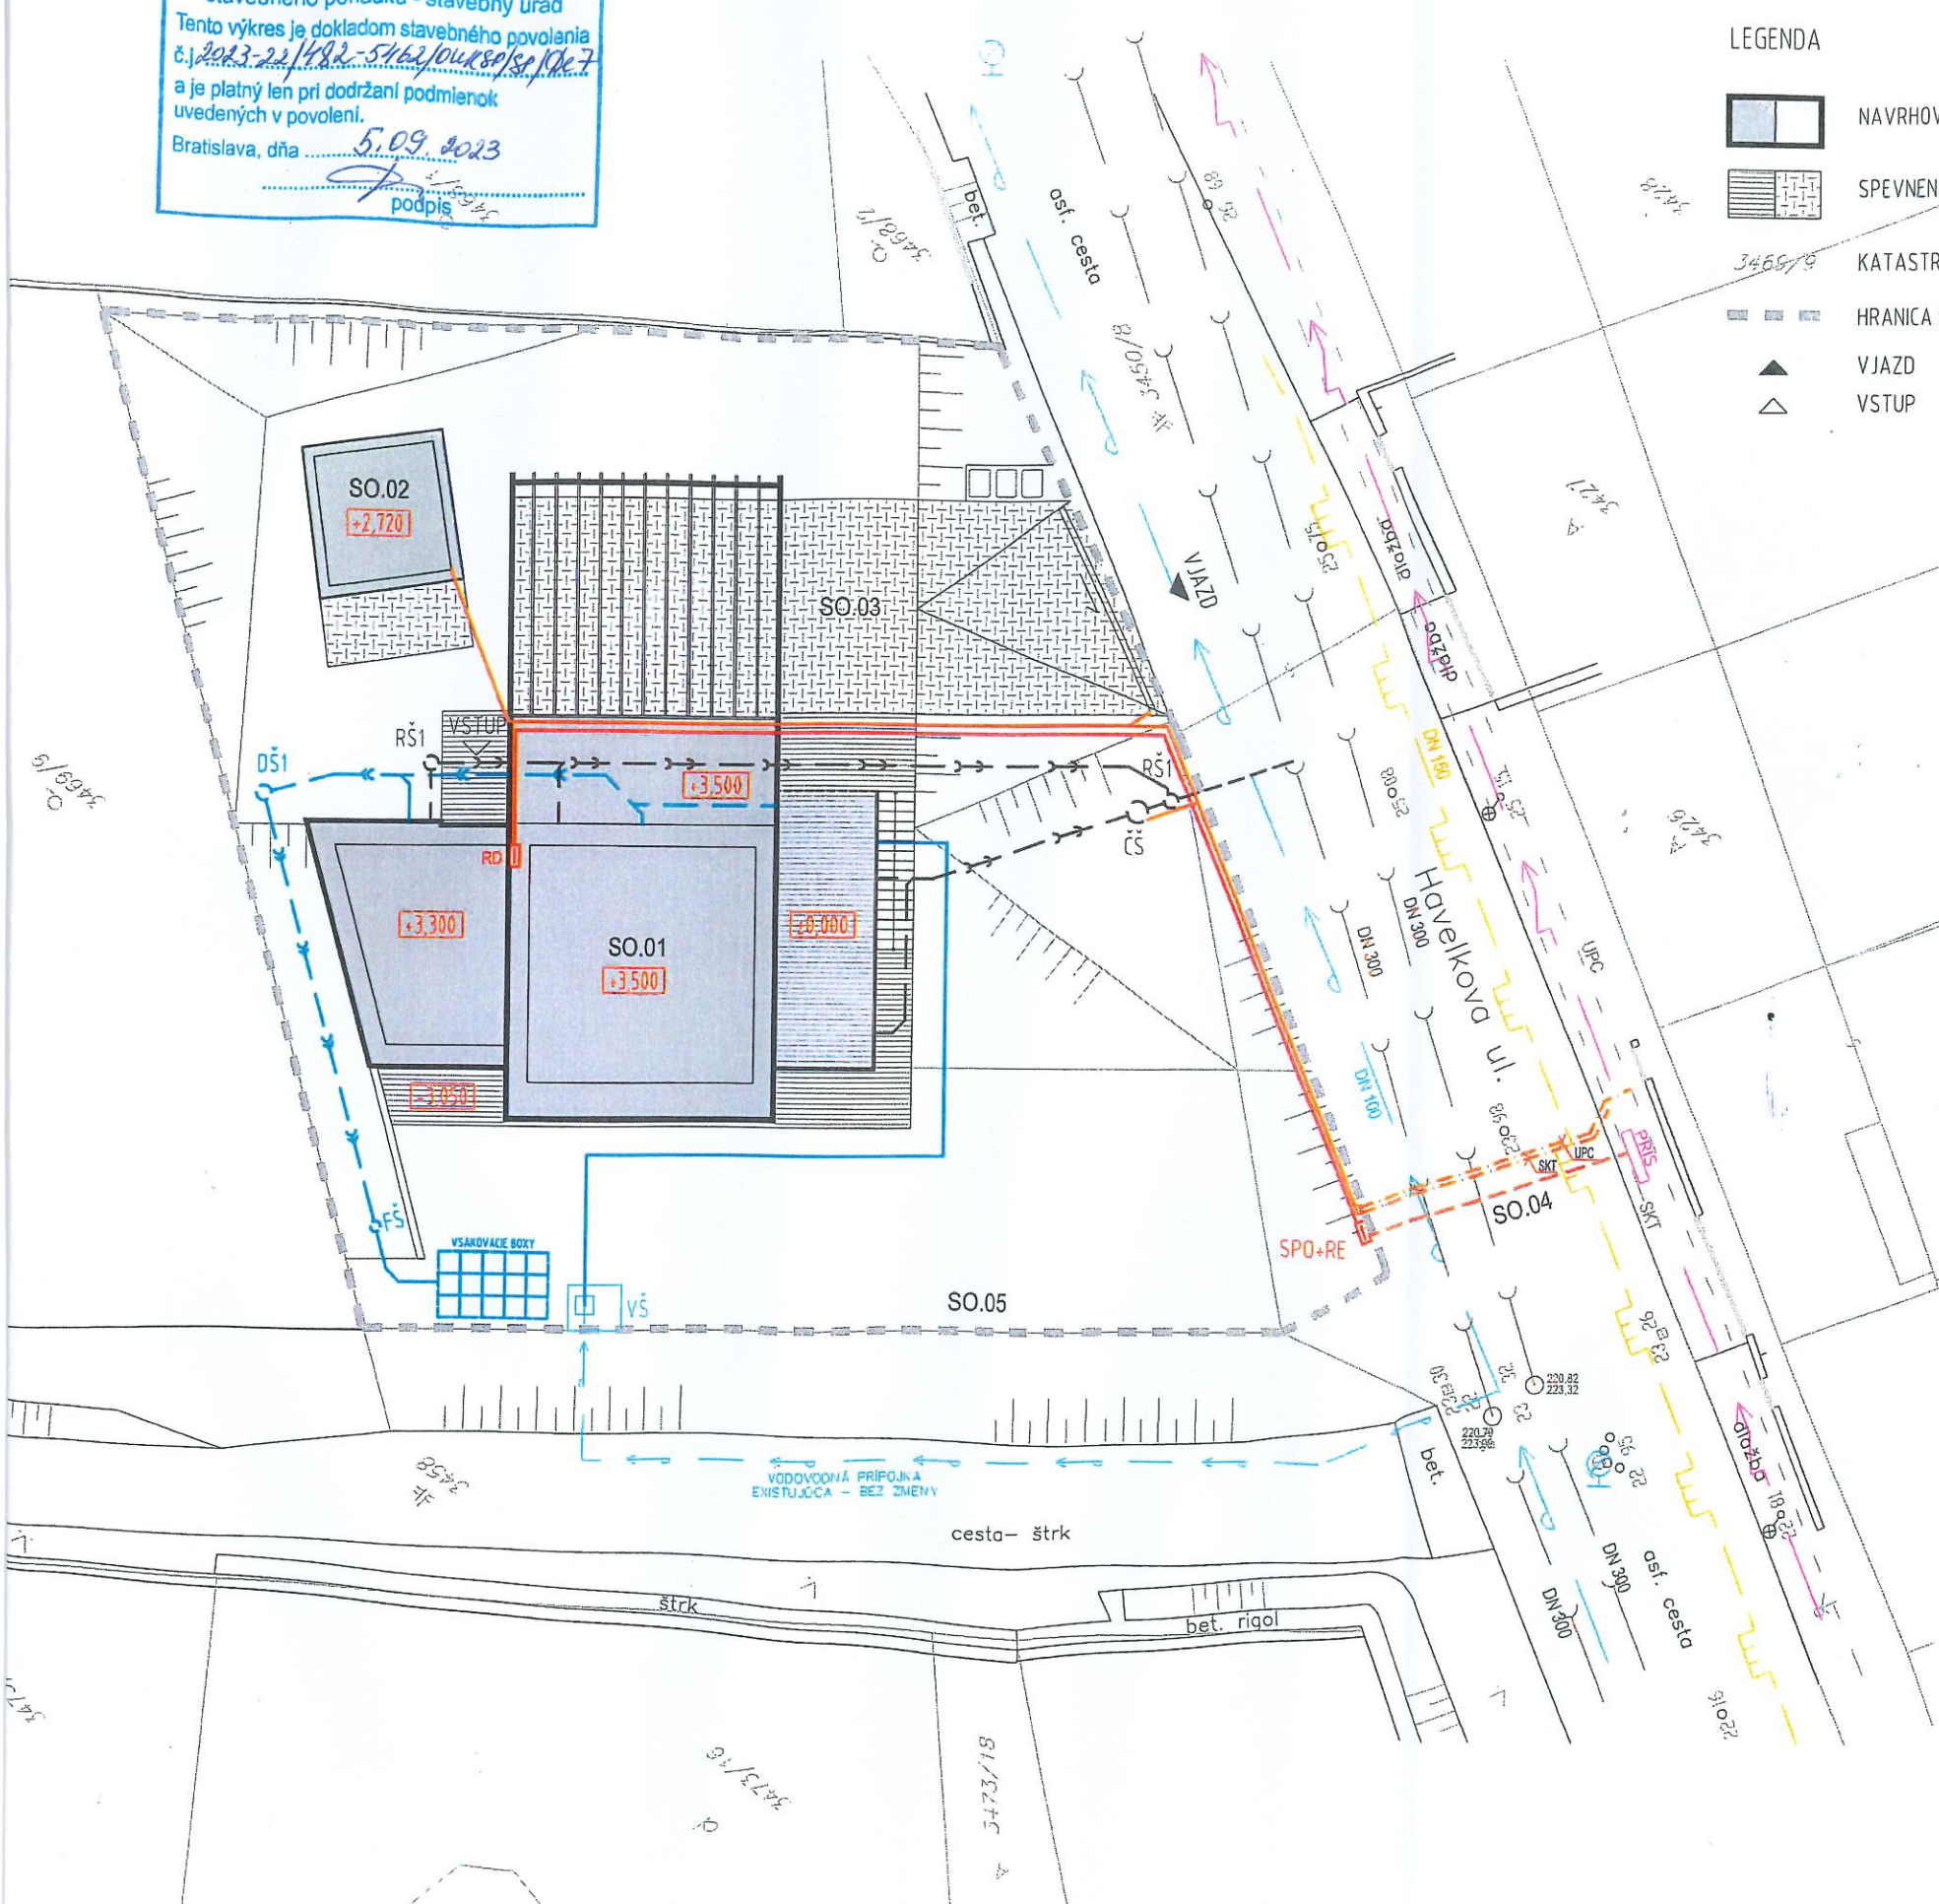

LEGENDA

- NAVRHOVANÝ OBJEKT
- SPEVNEÉ PLOCHY
- KATASTRÁLNA MAPA
- HRANICA POZEMKU
- VJAZD
- VSTUP

OBJEKTOVÁ SKLADBA


- SO.01 Rodinný dom
- SO.02 Existujúci záhradný sklad
- SO.03 Spevnené plochy
- SO.04 Prípojka NN a areálový rozvod
- SO.05 Oplotenie

LEGENDA INŽINIERSKÝCH SIETÍ
NAVRHOVANÉ INŽINIERSKE SIEŤE

- VONKAJŠÍ VODOVOD Ø32
- DAŽDOVÁ KANALIZÁCIA DN150
- SPLAŠKOVÁ KANALIZÁCIA DN150
- KANALIZAČNÁ PRÍPOJKA DN150
- ČŠ ČERPACIA ŠACHTA SPLAŠKOVEJ KANAL.
- RŠ REVÍZNA ŠACHTA SPLAŠKOVEJ KANAL.
- DŠ REVÍZNA ŠACHTA DAŽDOVEJ KANAL.
- VSAKOVACIE BOXY
- AREÁLOVÝ ROZVOD NN
- PRÍPOJKA NN
- SLABOPRÚDOVÉ PRÍPOJKY
- SPO+RE POISTKOVÁ SKRIŇA A ELEKTROMEROVÝ ROZVÁDZAČ

EXISTUJÚCE INŽINIERSKE SIEŤE

- VEREJNÁ KANALIZÁCIA DN 300
- VEREJNÝ VODOVOD DN 100
- VEREJNÝ ROZVOD NN
- UPC
- TELEFÓNNA SIET'
- VEREJNÝ PLYNOVOD STL
- VŠ VODOMEROVÁ ŠACHTA
- PRIS ROZVODNÁ A ISTIACA SKRIŇA

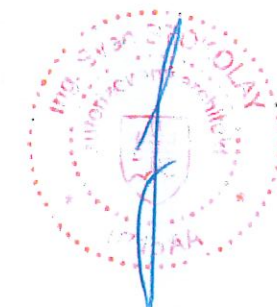

±0,000=226,00m.n.m.

RODINNÝ DOM NA HAVELKOVEJ			
INVESTOR	Štefan Šogor Bazovského 1, 841 01 Bratislava	ATELIÉR-S, s.r.o. Mikulášska 3, 811 01 Bratislava	
AUTOR	ATELIÉR-S	STUPEŇ	PSP
GP	ATELIÉR-S	DÁTUM	05/2022
ZP	Sven Szokolay	FORMÁT	2 A4
VYPRACOVAL	Hana Wildová	MIERKA	1:200
NÁZOV AKCIE	RODINNÝ DOM NA HAVELKOVEJ Havelkova ul., Bratislava, Lamač parc.č. 3469/5, 3469/6, 3450/7		D
OBSAH:	KOORDINAČNÁ SITUÁCIA	Architektúra	