


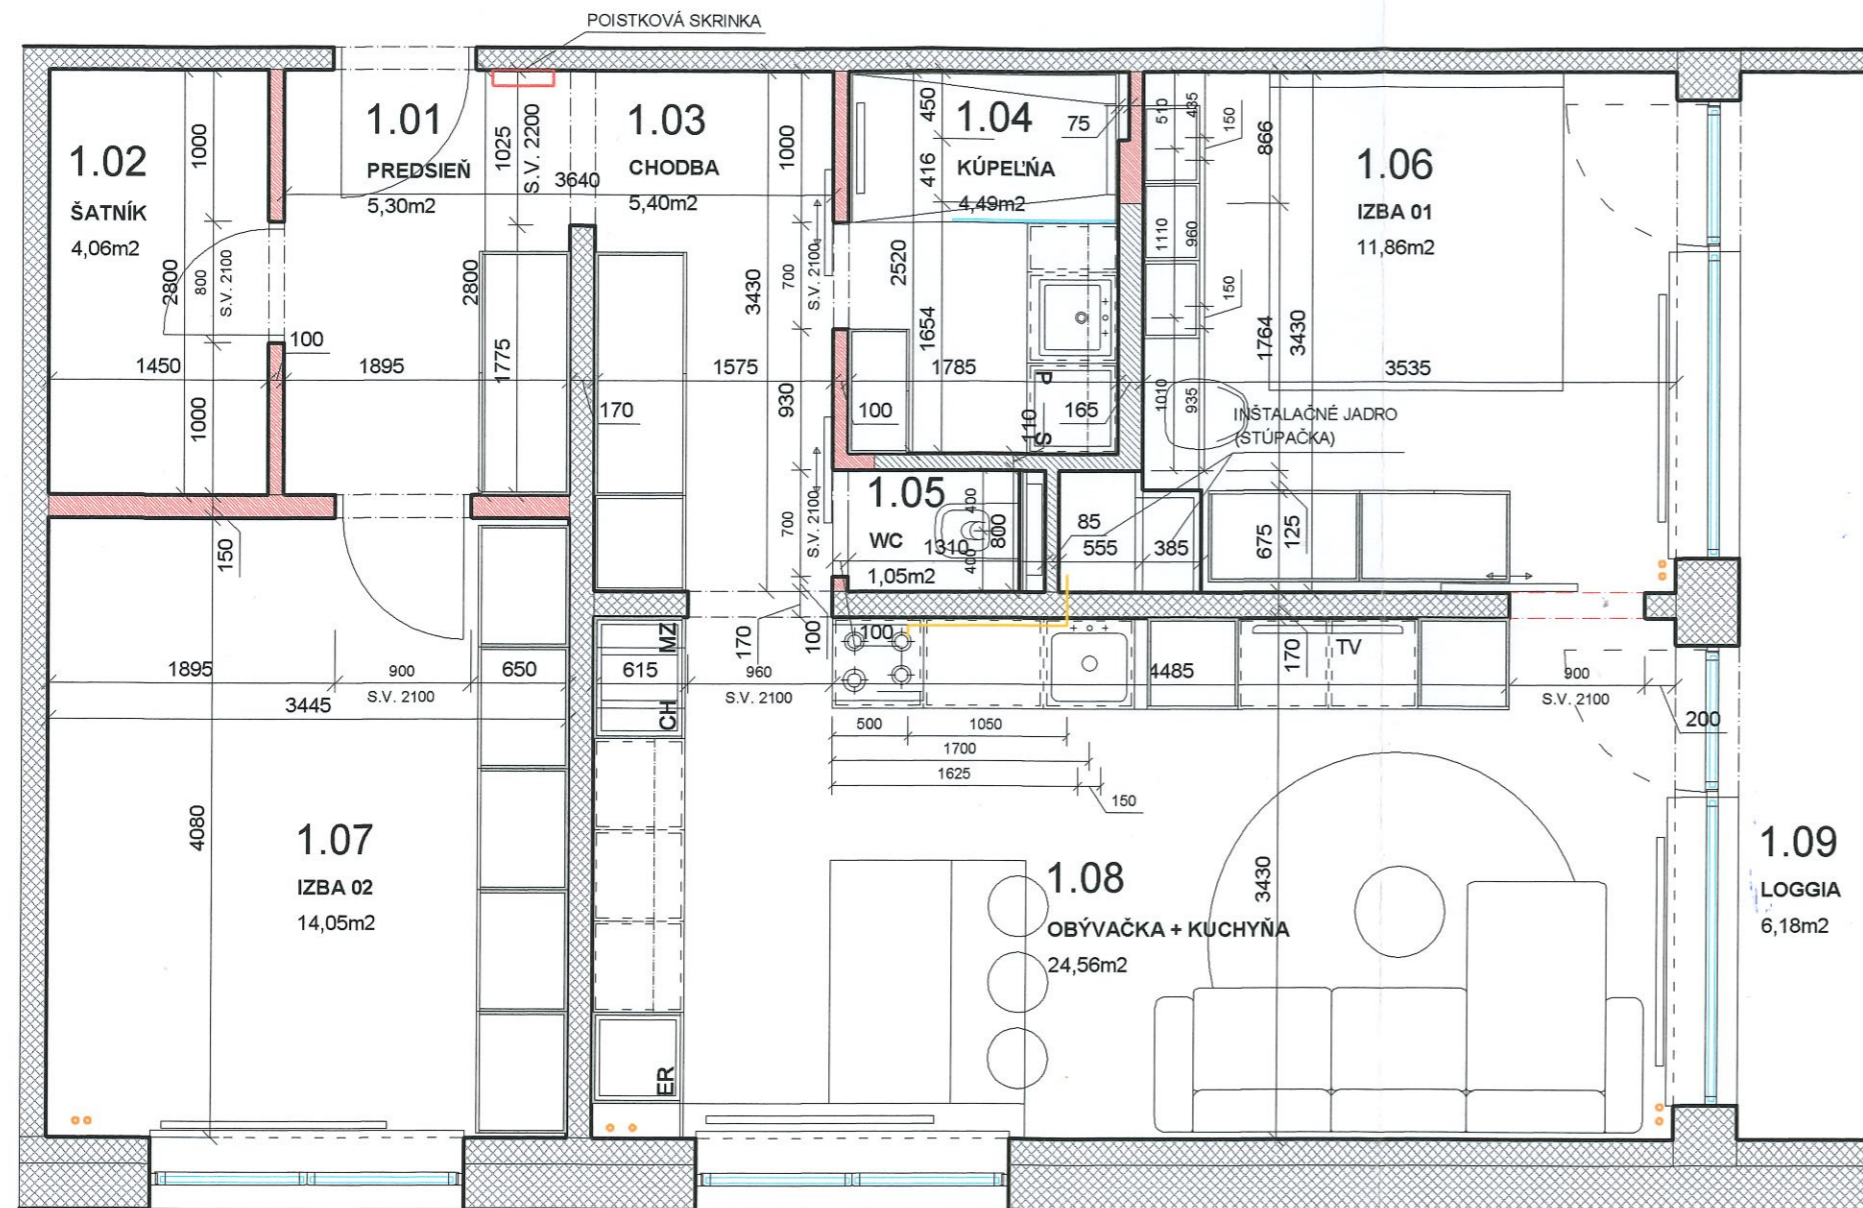


LEGENDA ZDRAVOTECHNIKY

NAVRHOVANÝ ROZVOD PLYNU



LEGENDA

-  NOSNÉ OBVODOVÉ PANEĽY / PRIEČKY
-  NENOSNÉ PANEĽY / PRIEČKY PŮVODNÉ
-  NENOSNÉ PLYNOSILIKÁTOVÉ MURIVO / PRIEČKY NOVÉ

1.01	predsieň	5,30 m ²
1.02	šatník	4,06 m ²
1.03	chodba	5,40 m ²
1.04	kúpeľňa	4,49 m ²
1.05	WC	1,05 m ²
1.06	izba 01	11,86 m ²
1.07	izba 02	14,05 m ²
1.08	obývačka + kuchyňa	24,56 m ²
1.09	loggia	6,18 m ²

spolu - 70,77 m²

POZNÁMKA:
 - TÁTO DOKUMENTÁCIA VÝROBNÚ DOKUMENTÁCIU DODÁVATEĽA
 - PRED ZAČATÍM PRÁČ TREBA ROZMERY A OTVORY ZAMERAŤ NA STAVBE
 - PRÍPADNÉ NEJASNOSTI TREBA KONZULTOVAŤ S PROJEKTANTOM

REKONŠTRUKCIA BYTU | NAVRHOVANÝ STAV | M 1:50 |

INVESTOR

Marcel Kohút

A: Heyrovského č. 10, 841 03, Bratislava

T: 00421 949 454 554

E: marcel.kohut89@gmail.com

ARCHITEKT

Ing.arch. Martin Krížan

A: Floriánske námestie 1, Bratislava 811 07

T: 00421 902 179 391

E: martin.krizan@gmail.com

W: www.behance.net/martinkrizan

autorizácia:



podpis:

AUTORSKÉ PRÁVA VYHRADENÉ

PROJEKT

REKONŠTRUKCIA BYTU č.45

Heyrovského ulica č.10, 4.NP z 11.NP

Bratislava, m.č. Lamač

STUPEŇ PROJEKTOVEJ DOKUMENTÁCIE

P.D. PRE STAVEBNÉ POVOLENIE

ČÍSLO PARÉ

ČÍSLO ZÁKAZKY

DÁTUM 03.2023

MIERKA 1:50


NÁZOV A ČÍSLO VÝKRESU

NAVRH



PLYNOFIKÁCIA

1

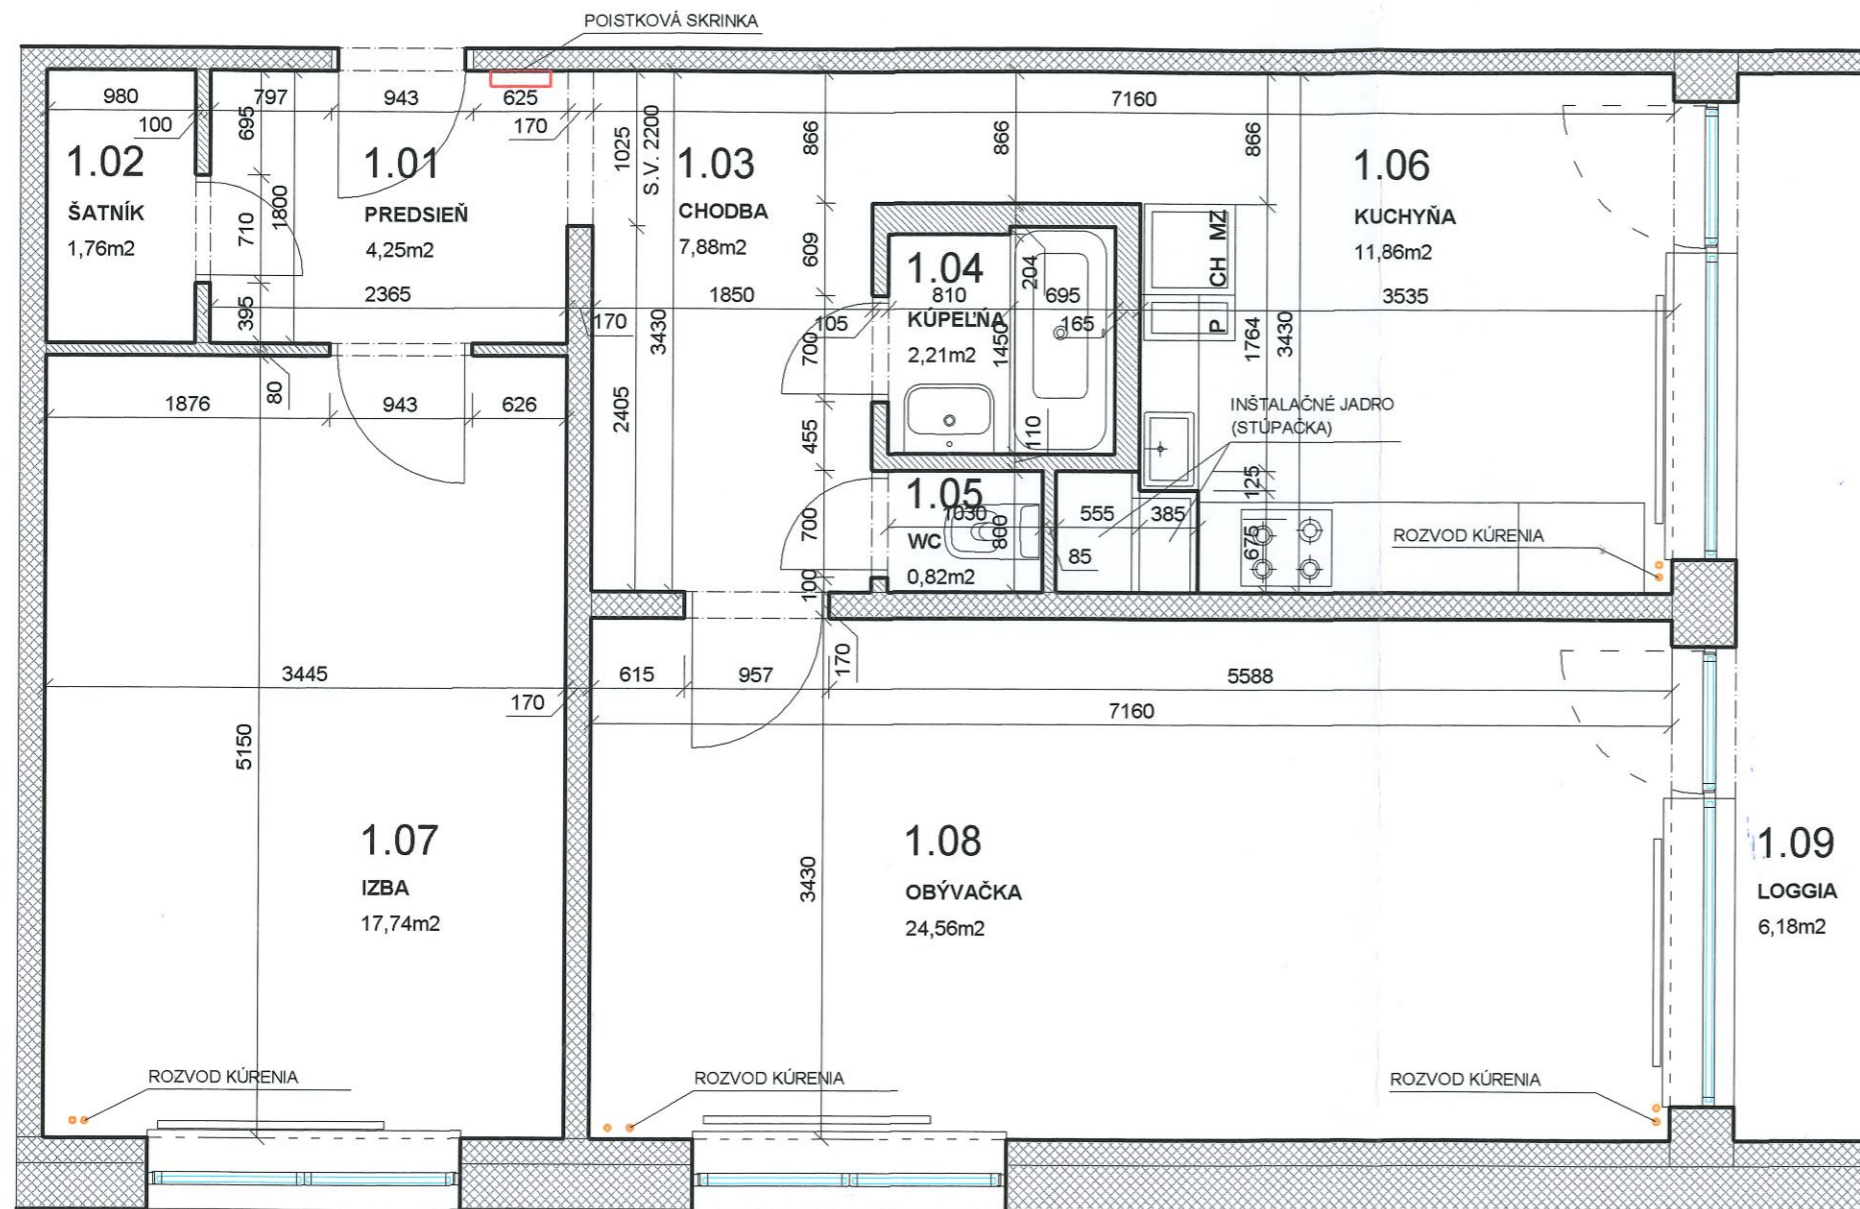04



LEGENDA

-  NOSNÉ OBVODOVÉ PANELE / PRIEČKY
-  NENOSNÉ PANELE / PRIEČKY PŮVODNÉ

1.01	predsieň	4,25 m ²
1.02	šatník	1,76 m ²
1.03	chodba	7,88 m ²
1.04	kúpeľňa	2,21 m ²
1.05	WC	0,82 m ²
1.06	kuchyňa	11,86 m ²
1.07	izba	17,74 m ²
1.08	obývačka	24,56 m ²
1.09	loggia	6,18 m ²

spolu	-	71,08 m ²
-------	---	----------------------

POZNÁMKA:
 - TÁTO DOKUMENTÁCIA VÝROBNÚ DOKUMENTÁCIU DODÁVATEĽA
 - PRED ZAČATÍM PRÁČ TREBA ROZMERY A OTVORY ZAMERAŤ NA STAVBE
 - PRÍPADNÉ NEJASNOSTI TREBA KONZULTOVAŤ S PROJEKTANTOM

REKONŠTRUKCIA BYTU | PŮVODNÝ STAV | M 1:50 |

INVESTOR

Marcel Kohút

A: Heyrovského č. 10, 841 03, Bratislava

T: 00421 949 454 554

E: marcel.kohut89@gmail.com

ARCHITEKT

Ing.arch. Martin Krízan

A: Floriánske námestie 1, Bratislava 811 07

T: 00421 902 179 391

E: martin.krizan@gmail.com

W: www.behance.net/martinkrizan

autorizácia:



podpis:

AUTORSKÉ PRÁVA VYHRADENÉ

PROJEKT

REKONŠTRUKCIA BYTU č.45

Heyrovského ulica č.10, 4.NP z 11.NP

Bratislava, m.č. Lamač

STUPEŇ PROJEKTOVEJ DOKUMENTÁCIE

P.D. PRE STAVEBNÉ POVOLENIE

ČÍSLO PARÉ

ČÍSLO ZÁKAZKY

DÁTUM 03.2023

MIERKA 1:50

NÁZOV A ČÍSLO VÝKRESU

PŮVODNÝ STAV

01