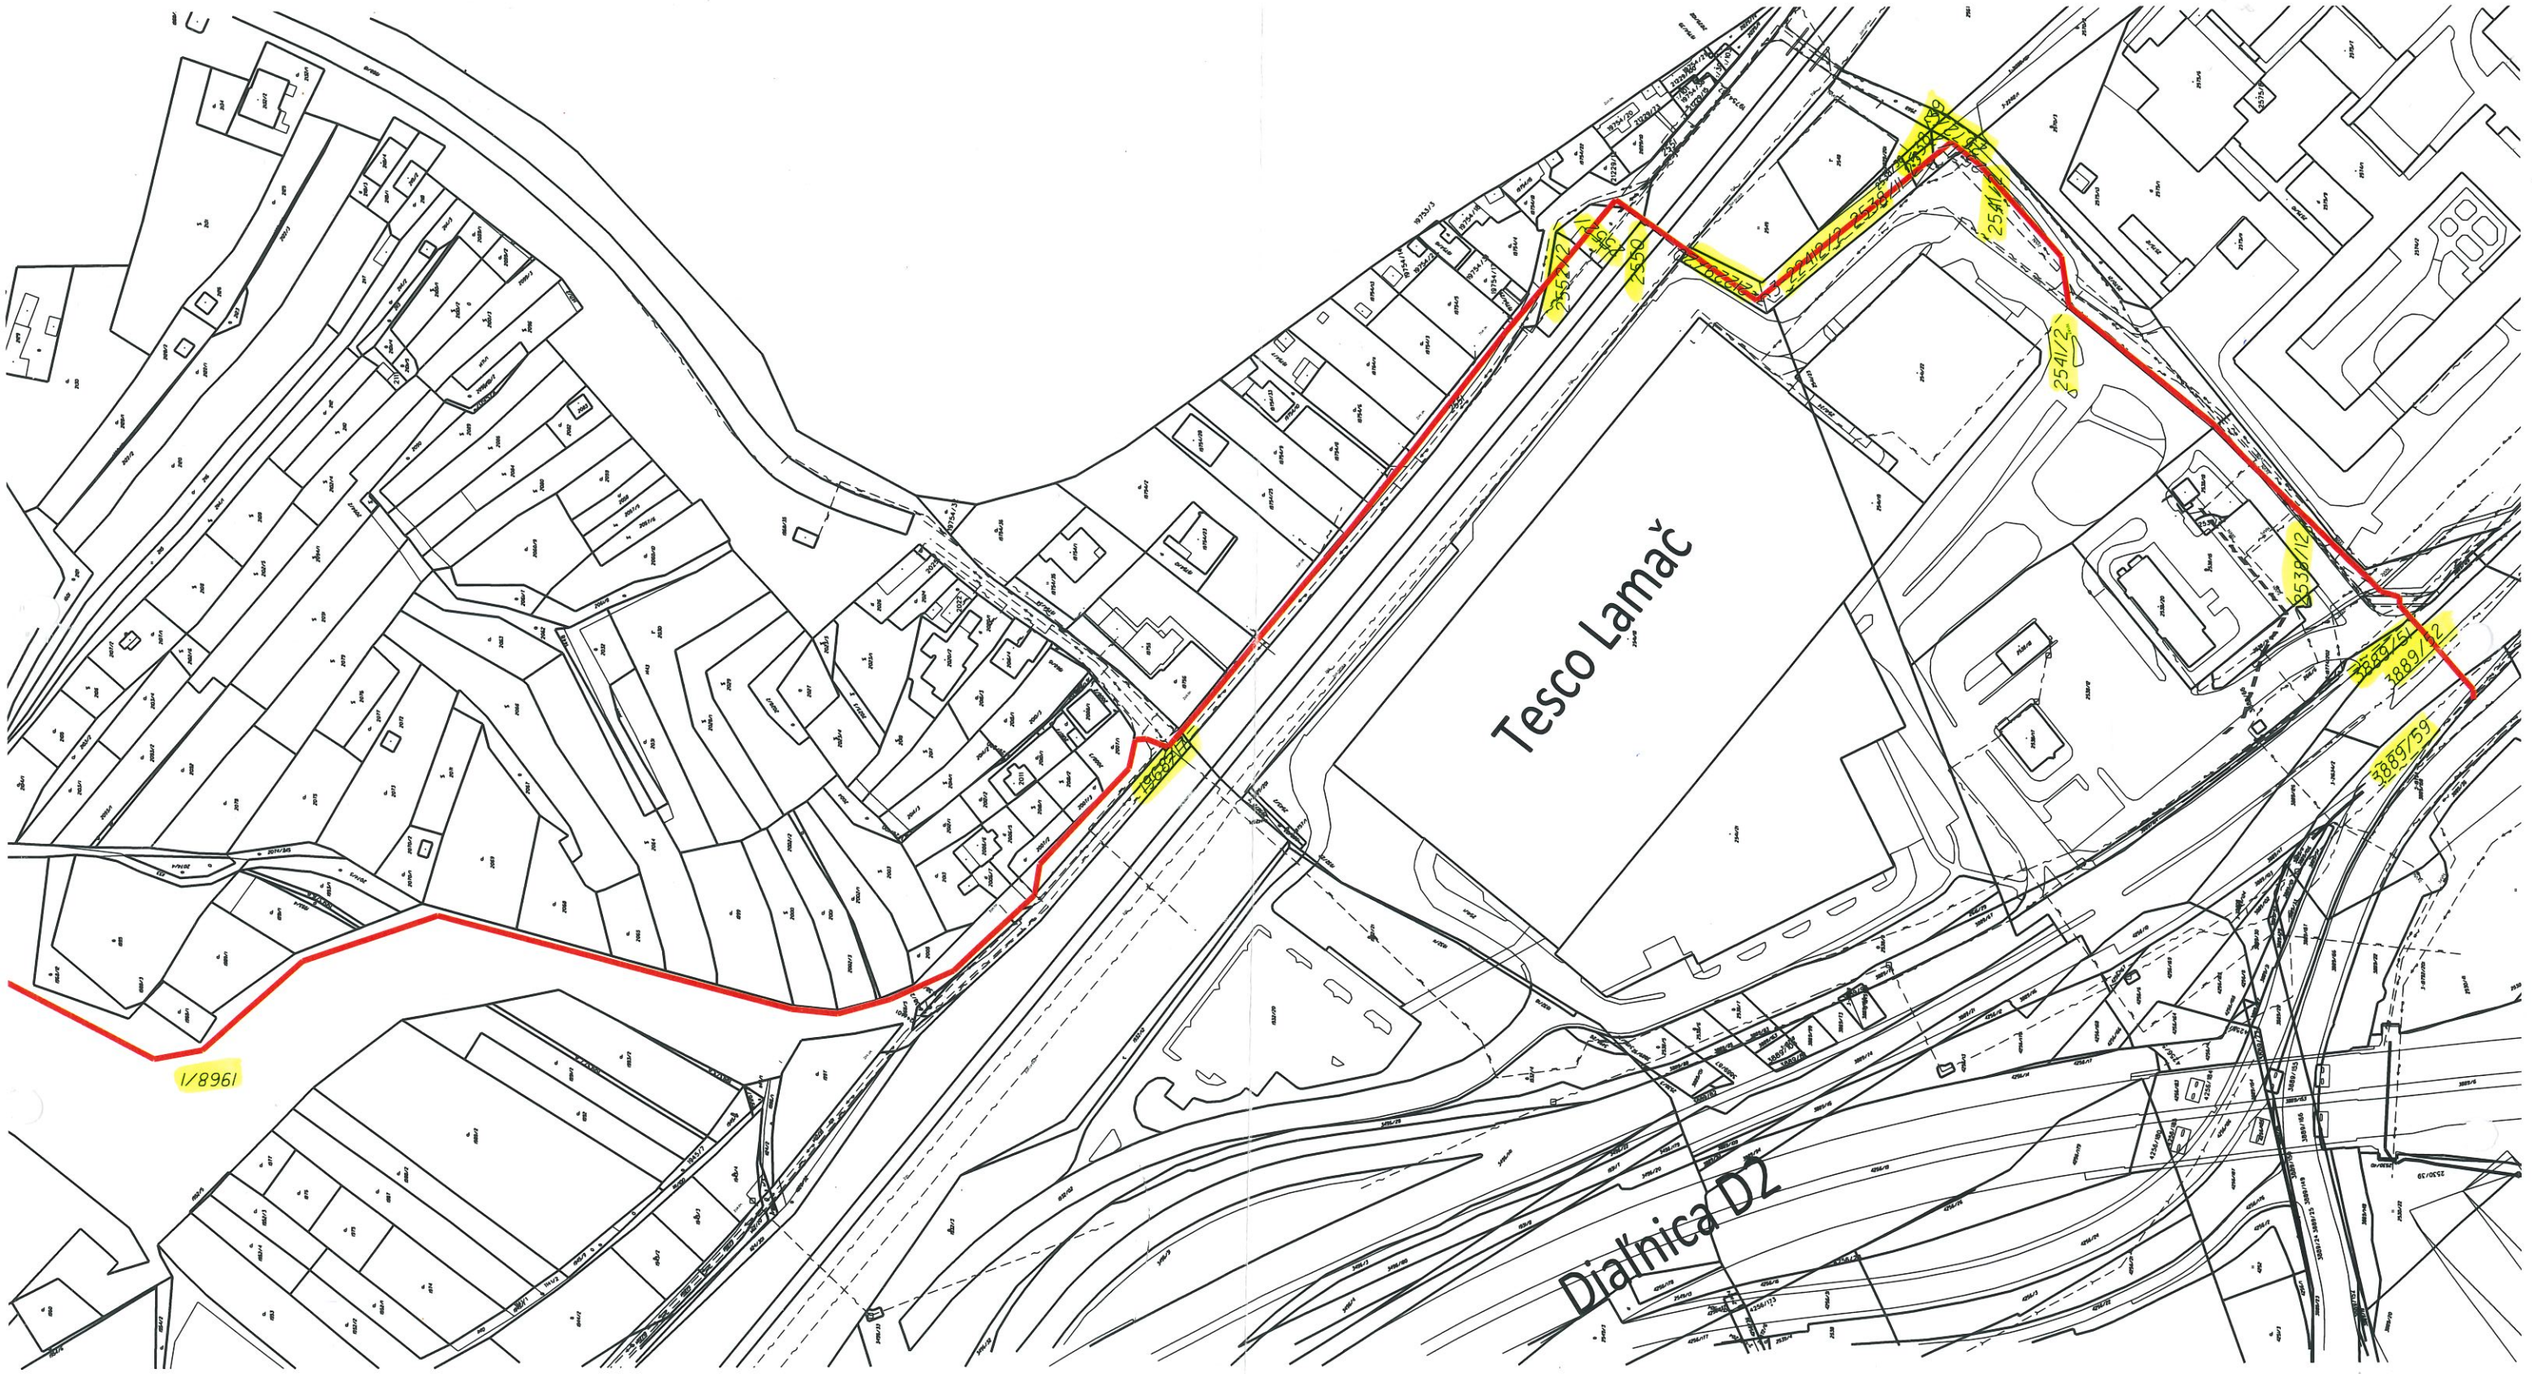

N

HL. PROJEKTANT: ING.MILOŠ PROKOP	ZODP.PROJEKTANT Ing. Marian Hanko	VYPRACOVAL: Ing. Marian Hanko
INVESTOR: **VNET, o.s.**		
STAVBA: Optická trasa Rázsochy		STUPEŇ **PD** / MIERKA 1:2000
		DÁTUM 02/2021 / FORMÁT A3
Celková situácia		Č.VÝKRESU