



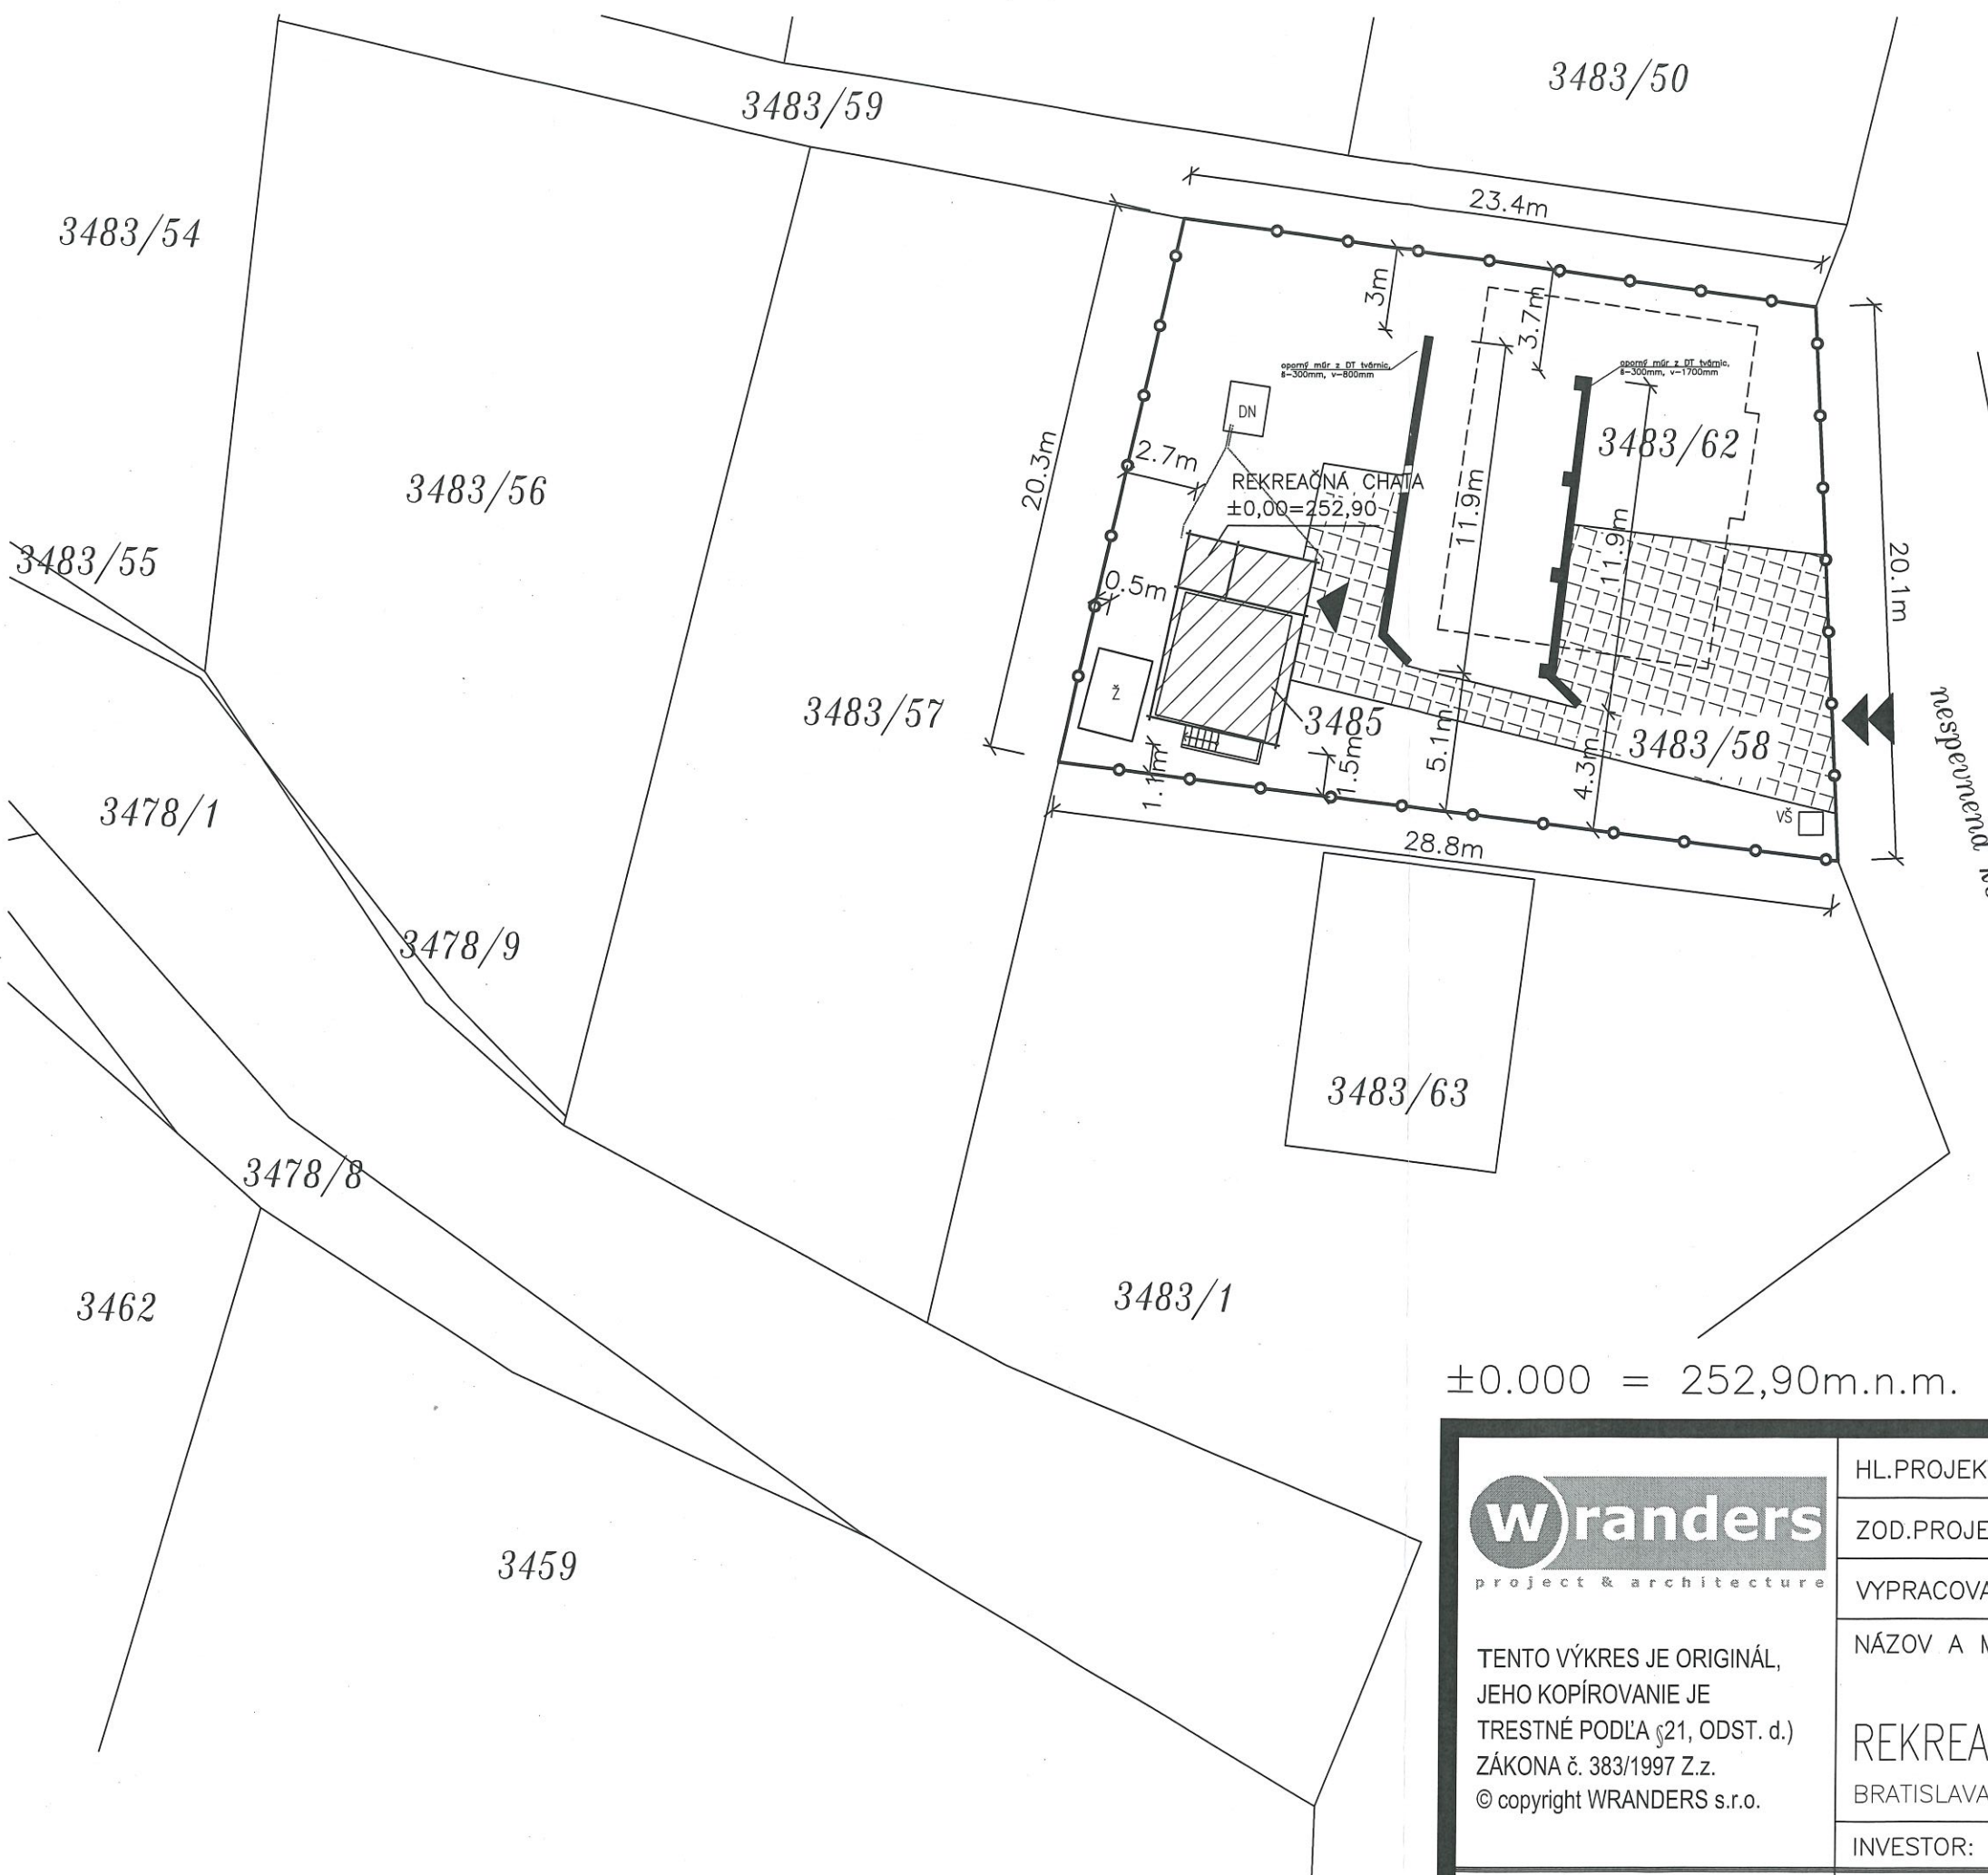

- LEGENDA
- NAVRHOVANÉ OBJEKTY
 - SPEVNENÉ PLOCHY-ZÁTRÁVNŮVACIA DLAŽBA
 - VSTUP
 - VJAZD
 - NAVRHOVANÉ OPLOTENIE
 - DAŽĎOVÉ ZVODY
 - VŠ VODOMERNÁ ŠACHTA
 - Ž DOMOVÝ SEPTIK
 - RE ELEKTORMEROVÝ ROZVÁDZAČ
 - DN NÁDRŽ NA ZBER DAŽĎOVEJ VODY

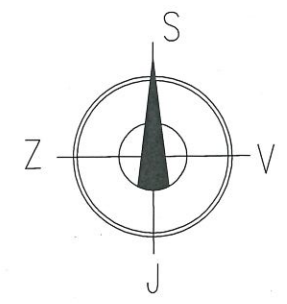

PLOŠNÉ VÝMERY

POZEMOK: 521m² 3483/58, 3483/62, 3485)
ZASTAVANOSŤ: 32,9+8,0m²; Index zastavanosti=0,078 (7,8%)
ZELEŇ: 361,1m²; Index zelene=0,693 (69,3%)
SPEVNENÉ PLOCHY: 119,0m²; Index spevnených plôch=0,228 (22,8%)
POČET PARKOVACÍCH MIEST: 2 (vonkajšie státie)

±0.000 = 252,90m.n.m.

 project & architecture TENTO VÝKRES JE ORIGINAL, JEHO KOPÍROVANIE JE TRESTNÉ PODĽA §21, ODSŤ. d.) ZÁKONA č. 383/1997 Z.z. © copyright WRANDERS s.r.o.	HL.PROJEKTANT:	ING.J.HOLÍK	
	ZOD.PROJEKTANT.	ING.J.HOLÍK	
	VYPRACOVAL	ING.J.HOLÍK	
	NÁZOV A MIESTO STAVBY:		
DRUH PROJEKTU: ARCH.-STAVEBNÁ ČASŤ	REKREAČNÁ CHATA		FORMÁT: 2 x A4
	BRATISLAVA LAMAČ, parc.č. 3483/58,62, 3485		DÁTUM: 12.2024
	INVESTOR: JOZEF SKÁCEL		STUPEŇ: D.S.P.
OBSAH: SITUÁCIA OSADENIE		MIERKA: 1:250	Č.VÝKR.: AO-2