


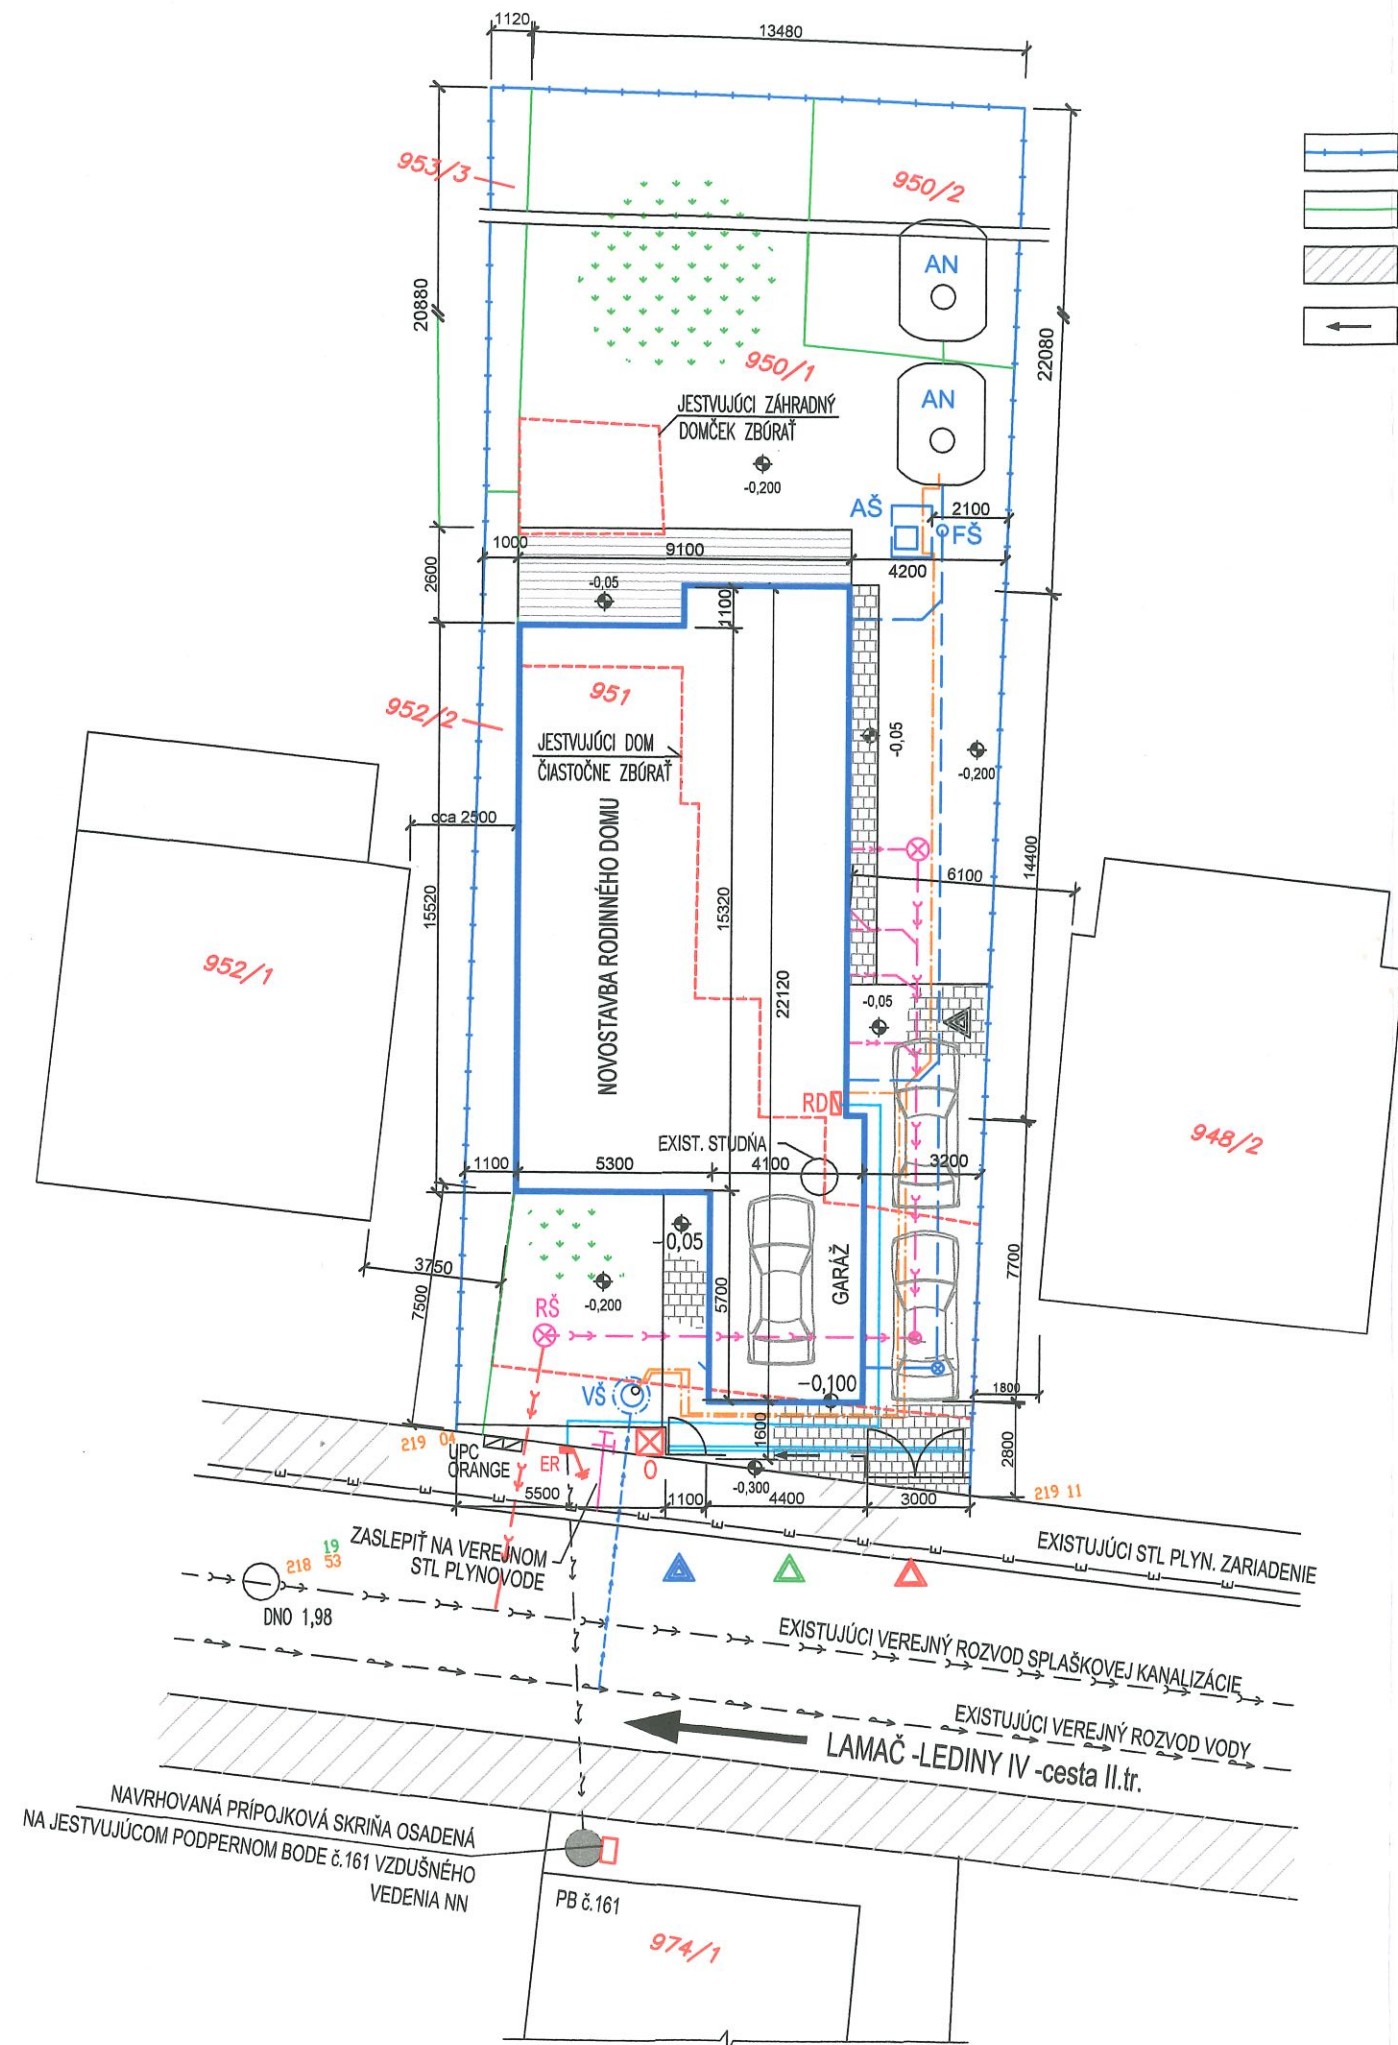

- OPLATENIE
- HRANICE POZEMKU
- CHODNÍK
- KOMUNIKÁCIA JEDNOSMERNÁ

LEGENDA :

- NAVRHOVANÝ RODINNÝ DOM
- EXISTUJÚCI RODINNÝ DOM
- SPEVNENÁ PLOCHA - EXTERIÉROVÁ TERASA - 18,60m²
- SPEVNENÁ / POJAZDNÁ PLOCHA - 68,30m²
- PLOCHA UPRAVENÁ SADOVÝMI ÚPRAVAMI
- ODVODŇOVACÍ ŽLAB
- VSTUP DO RD
- VSTUP DO OBJEKTU
- VJAZD DO GARÁŽE
- VJAZD NA POZEMOK


EXISTUJÚCE INŽINIERSKE SIETE A PRÍPOJKY:

- EXISTUJÚCI VEREJNÝ ROZVOD SPLAŠK. KAN. PVC300
- EXISTUJÚCA PRÍPOJKA SPLAŠK. KAN. D200
- EXISTUJÚCI VEREJNÝ ROZVOD VODY - DN 400
- EXISTUJÚCA PRÍPOJKA VODY - DN 32
- VEREJNÝ PLYNOVOD STL

NAVRHOVANÉ PRÍPOJKY A ROZVODY

- OPLATENIE
- NAVRHOVANÝ DOMOVÝ ROZVOD NN - CYKY - J 5x16mm²+CYKY 3Cx2,5mm²
- NAVRHOVANÝ KÁBEL NAYY-J 4x25mm²
- NAVRHOVANÝ DOMOVÝ ROZVOD SPLAŠK. KAN. - PVC160 (2%)
- NAVRHOVANÁ DAŽĎOVÁ KANALIZÁCIA D160
- NAVRHOVANÝ DOMOVÝ ROZVOD VODY D32x3,0-HDPE

- RŠ REVÍZNA ŠACHTA - SPLAŠKOVÁ KANALIZÁCIA
- VŠ NAVRHOVANÁ VODOMERNÁ ŠACHTA
- ER NAVRHOVANÝ ELEKTROMEROVÝ ROZVÁDZAČ 3x40A
- RD DOMOVÝ ROZVÁDZAČ
- FŠ NAVRHOVANÁ FILTRAČNÁ DAŽĎOVÁ ŠACHTA Ø300
- AN NAVRHOVANÁ AKUMULAČNÁ NÁDRŽ V=2x7,10m³
- AŠ NAVRHOVANÁ ARMATÚRNA ŠACHTA
- O ODPADOVÉ NÁDOBY

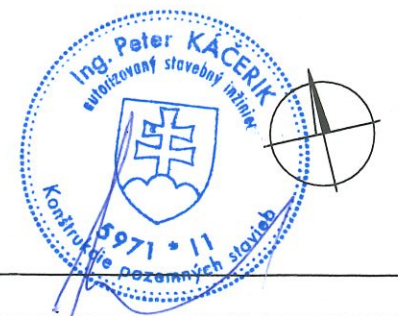

±0 = 219,300 mn.m.

Autor projektu	ING. ZDENA NOVÁKOVÁ		
Zodp. projektant	ING. PETER KÁČERÍK		
Investor	MARTIN SANTER s manželkou, Revolučná 14, Bratislava		
Miesto stavby	Bratislava - Lamač, č.parc. 951, okr. BRATISLAVA 4		
Názov stavby	RODINNÝ DOM	Mierka	1:200
Stupeň	PROJEKT NA STAVEBNÉ POVOLENIE	Formát	2 A4
Časť PD	ARCHITEKTONICKÉ A STAVEBNÉ RIEŠENIE	Dátum	11/2024
Názov výkresu	CELKOVÁ SITUÁCIA STAVBY		Číslo výkresu C1