


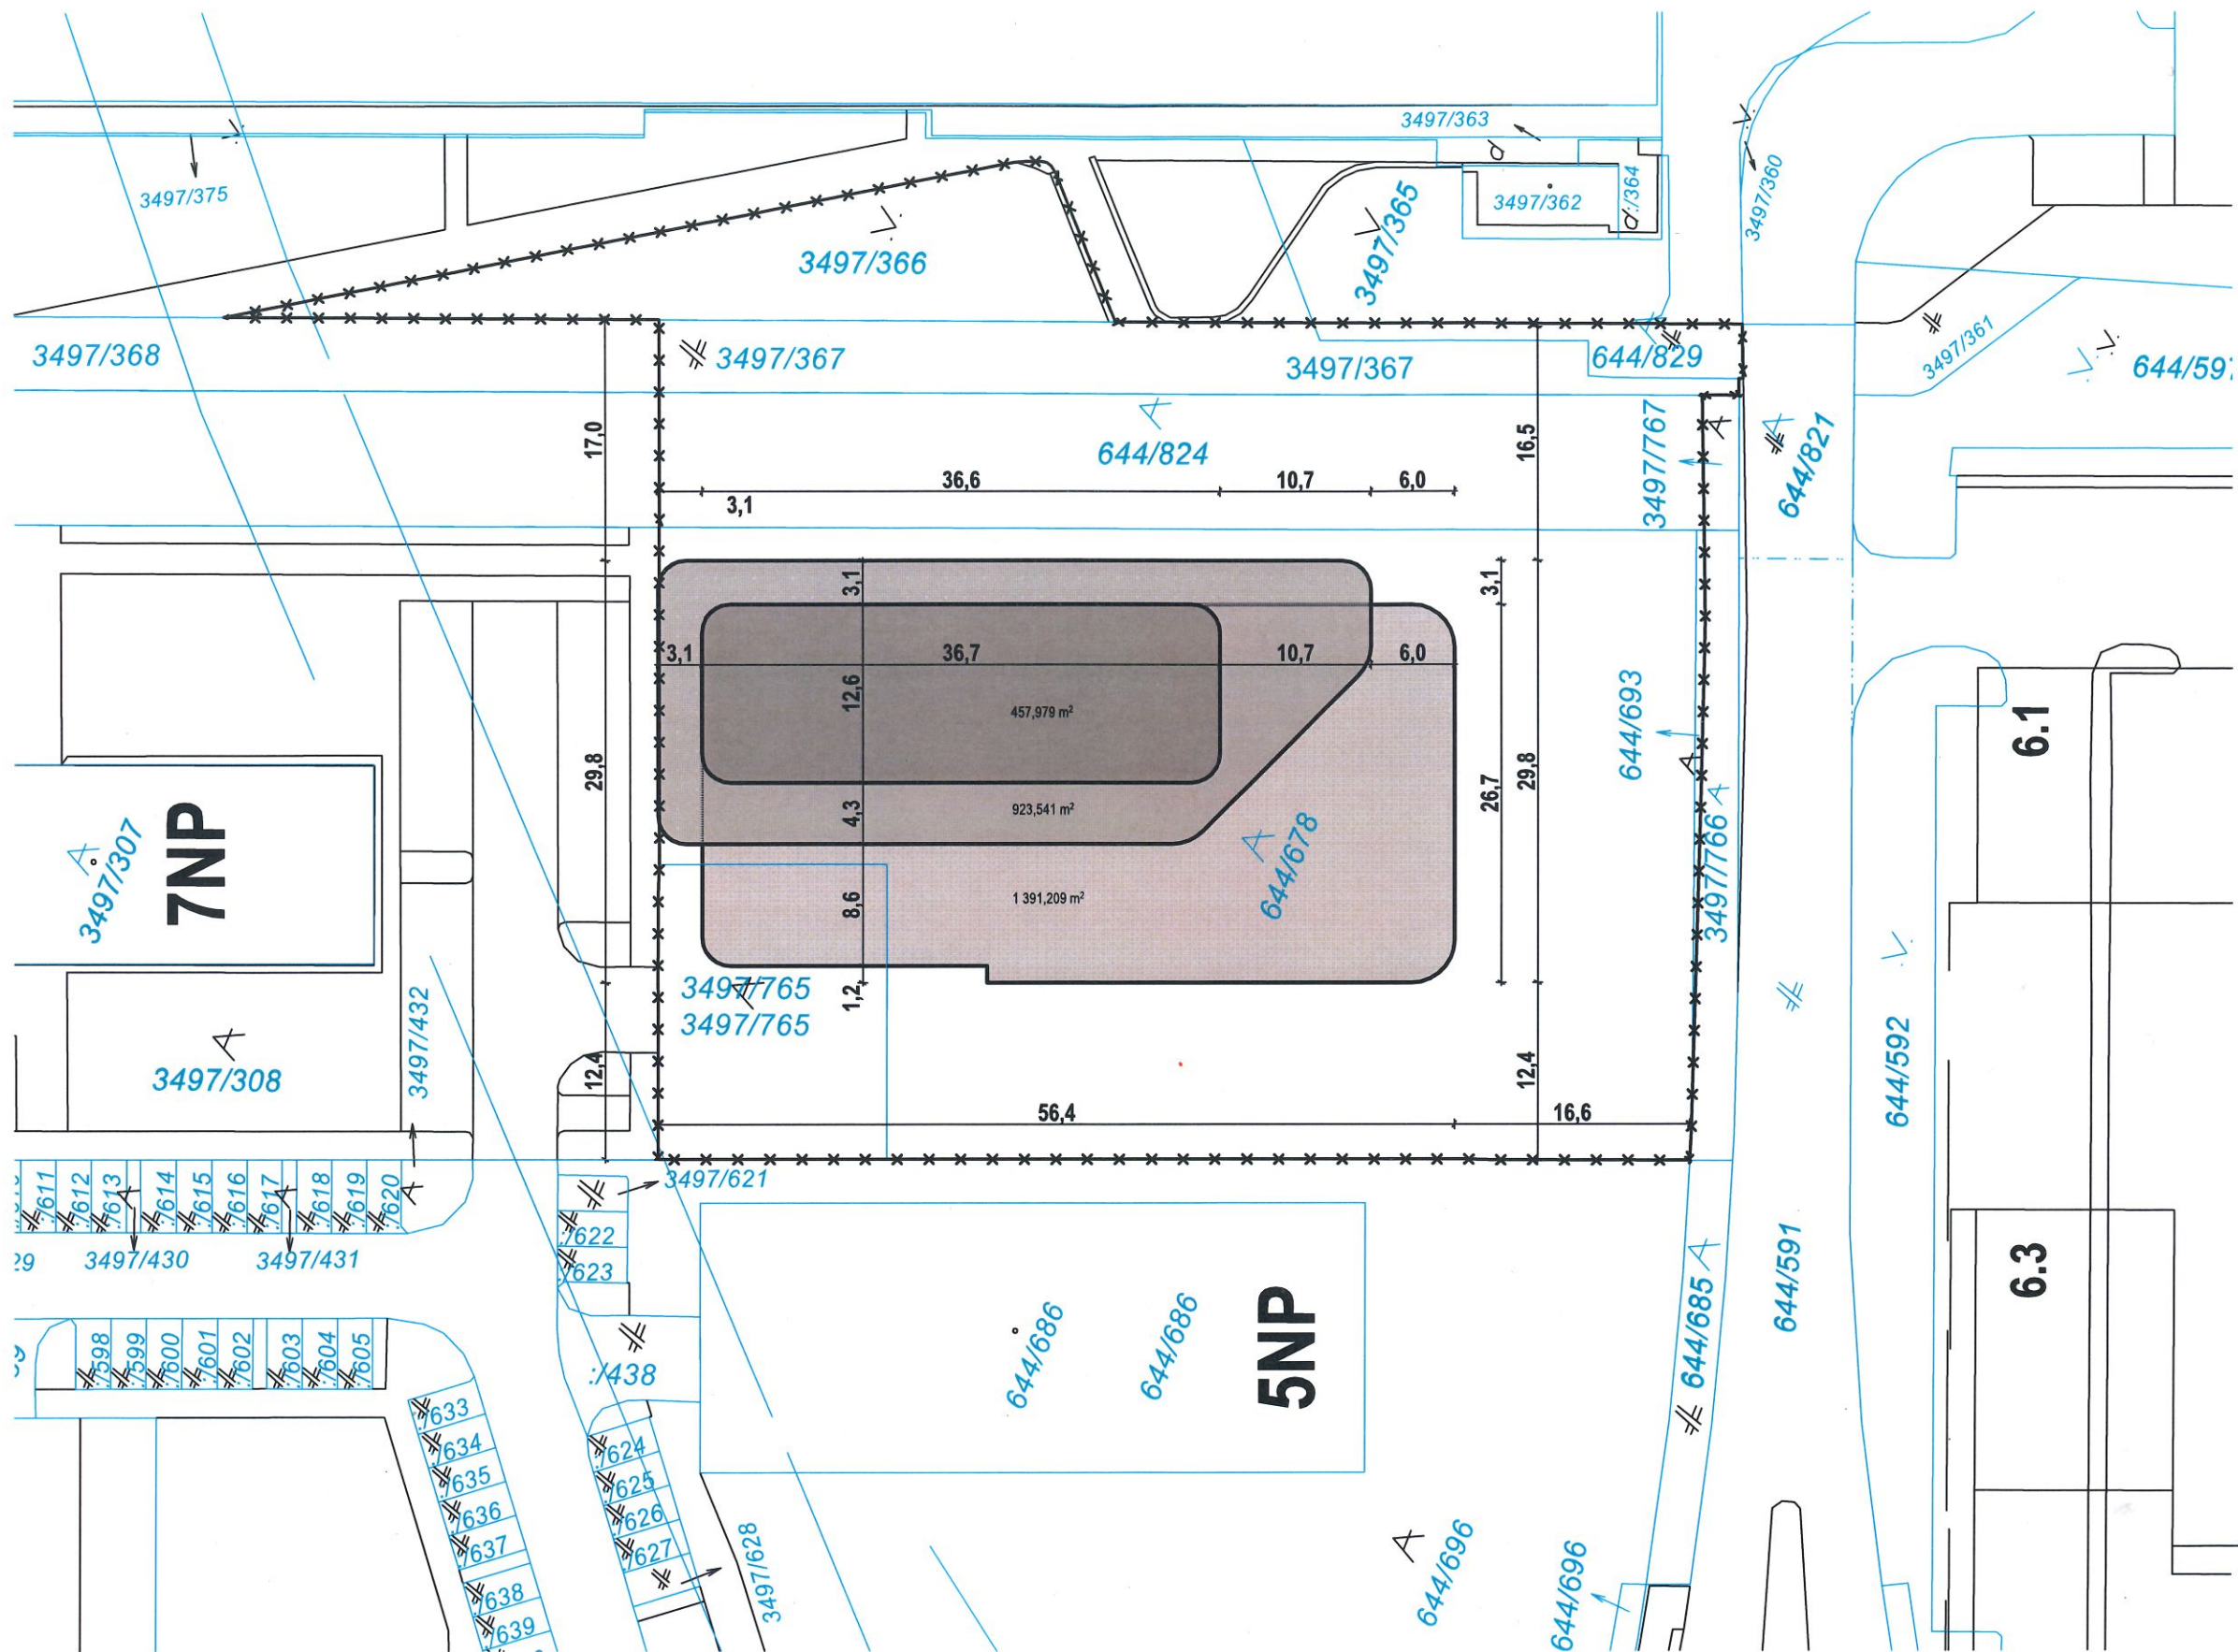

LEGENDA:



HRANICA POZEMKU

3497/322

KATASTER



RIEŠENÝ OBJEKT

±0,00 = 177,46 m.n.m. BpV.

MOROCZTACOVSKÝ™
ARCHITEKTONICKÁ KANCELÁRIA

BORY OFFICE SPACE

Dokumentácia pre územné rozhodnutie

**Situácia na podklade
katastrálnej mapy**

zodpovedný projektant	Ing.arch. Michal Tačovský		
vypracoval	Ing.arch. Adrián Morocz Ing.arch. Michal Švingál		
stavebník	Ubytovne s. r. o. Digital Park II, Einsteinova 25 851 01 Bratislava		
formát	2xA4		
dátum	05/2024		
mierka	1:500		
		DUR	C6
stavebný objekt	stupeň	č. výkr.	re

POZNÁMKY

- Táto projektová dokumentácia slúži iba pre účely ÚZEMNÉHO ROZHODNUTIA, nenahrádza projekt pre realizáciu stavby
- Konkrétne materiálovo - technické riešenie stavby bude predmetom realizačného projektu
- Presné konštrukčné riešenie objektov zohľadňuje časť Statika
- Nejasnosti vo výkresovej dokumentácii konzultovať so zodpovedným projektantom a projektantmi jednotlivých profesií
- Pri súbahu a križovaní inžinierskych sietí budú dodržané vzdialenosti podľa STN 73 6005
- Pri stavebných a montážnych prácach je dodávateľ povinný dodržiavať výhlášku o BOZP v platnom znení /374/1990 Z.z./
- Tento výkres je majetkom projektanta, nesmie byť použitý pre výstavbu, reprodukovany, upravovaný alebo napodobňovaný bez písomného súhlasu autora, alebo zodpovedného pracovníka firmy
- Rozmery neuvedené vo výkresovej dokumentácii nieje možné odvodiť z grafického výstupu
- Projektová dokumentácia podlieha ustanoveniam autorského zákona č. 383/1997 Z.z. v platnom znení a ostatným súvisiacim zákonom a predpisom, ktoré sa viažu k uplatňovaniu autorských práv. Autor má výhradné právo udeľovať súhlas na každé použitie diela, na ochranu pred akýmkoľvek zásahom do diela, na autorskú korektúru diela /dozor autora nad zhotovením diela/ a iné

