


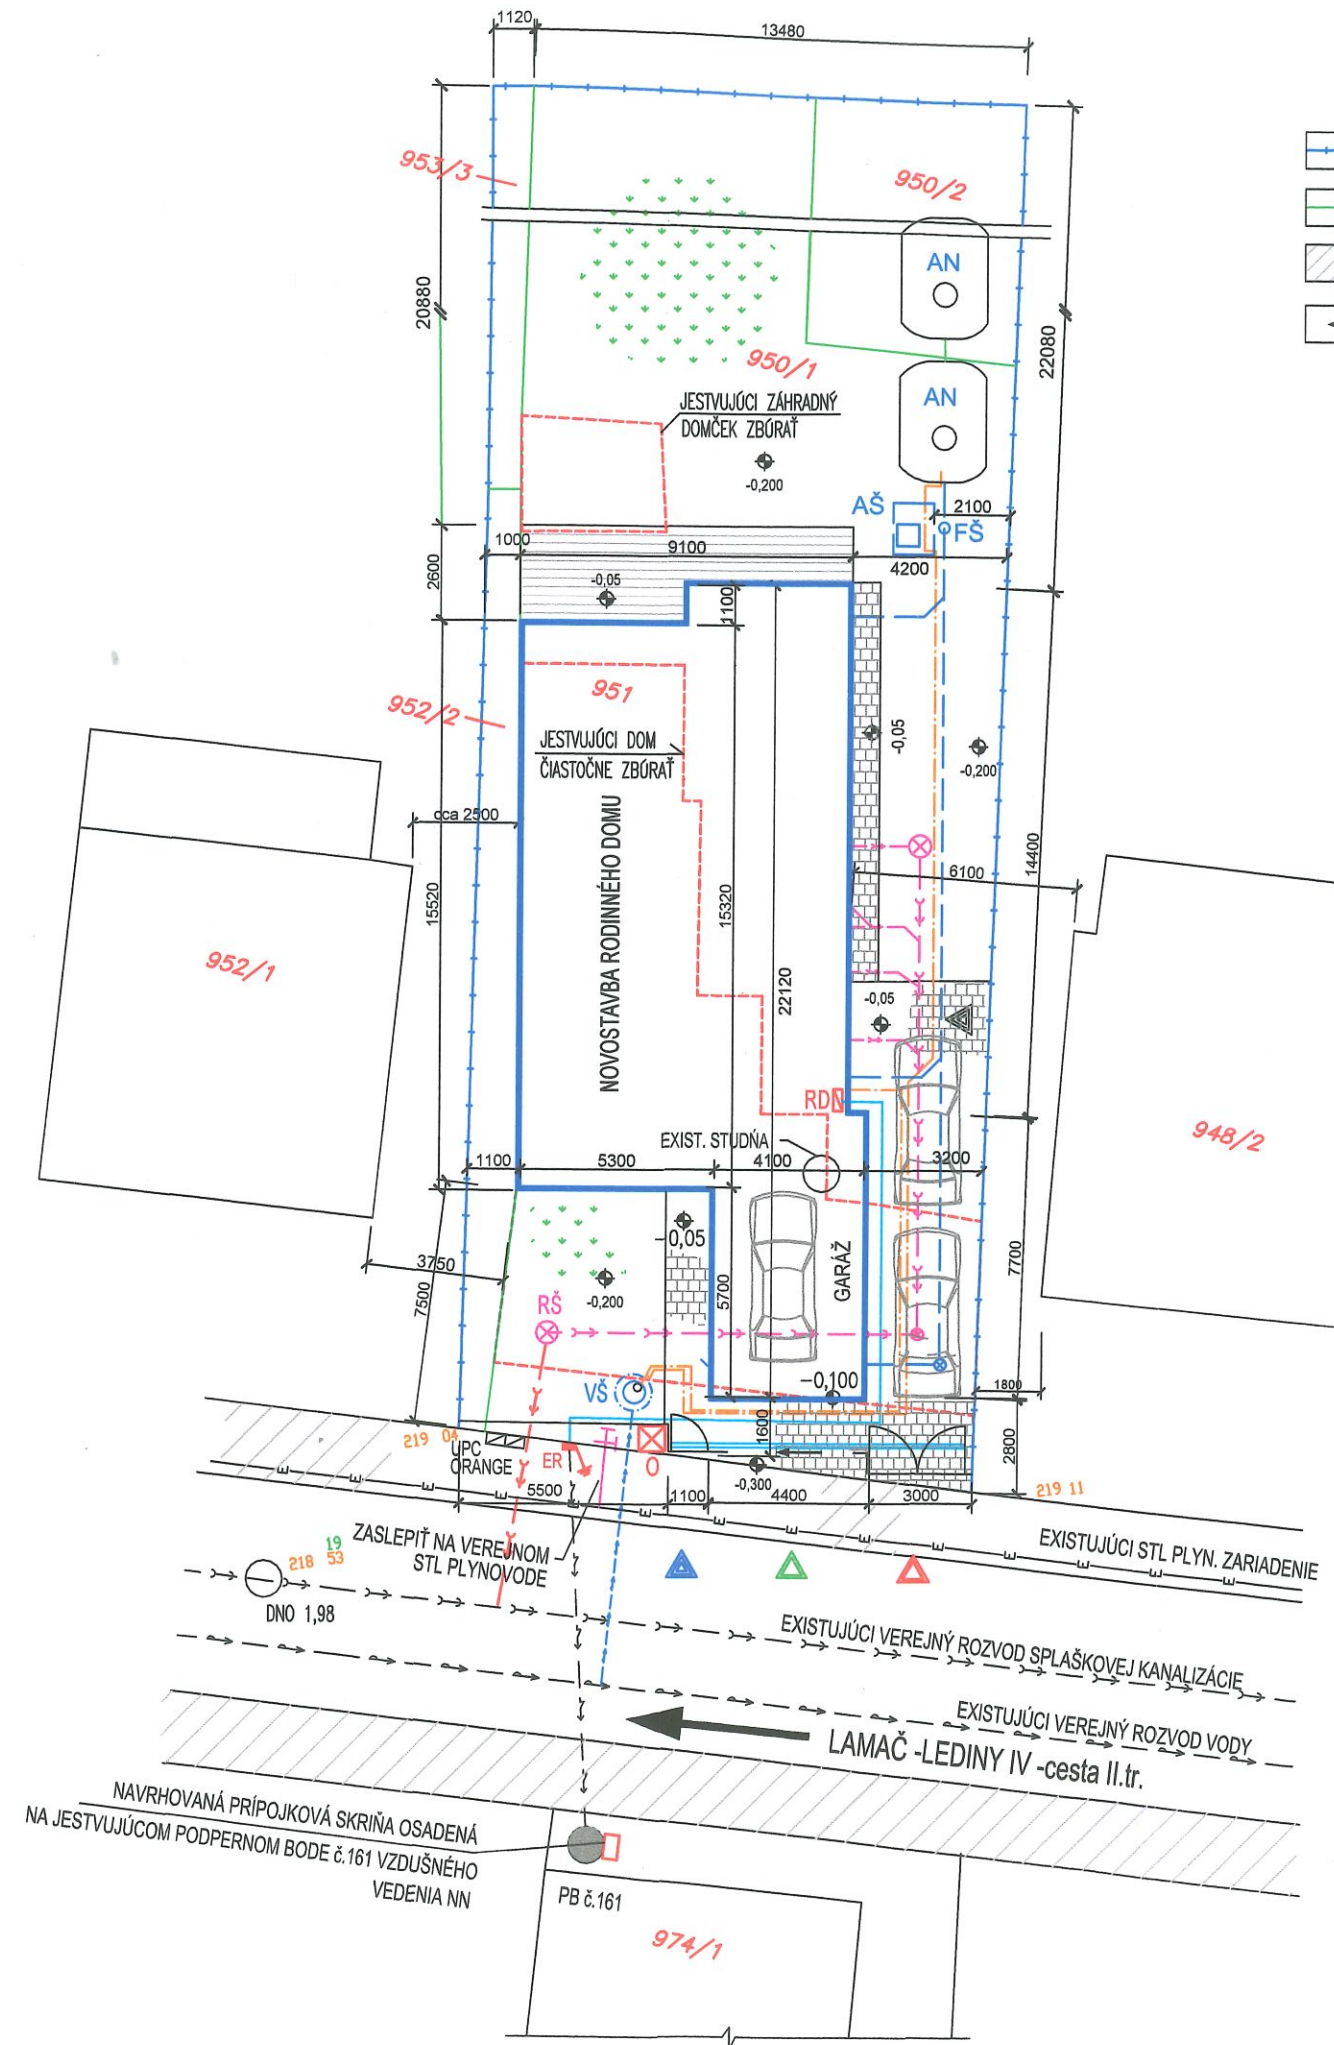

- Oplotenie
- Hranice pozemku
- Chodník
- Komunikácia jednosmerná

LEGENDA :

- Navrhovaný rodinný dom
- Existujúci rodinný dom
- Spevnená plocha - exteriérová terasa - 18,60m²
- Spevnená / pojazdová plocha - 68,30m²
- Plocha upravená sádovými úpravami
- Odvodňovací žľab
- Vstup do RD
- Vstup do objektu
- Vjazd do garáže
- Vjazd na pozemok


EXISTUJÚCE INŽINIERSKE SIETE A PRÍPOJKY:

- Existujúci verejný rozvod splašk. kan. PVC300
- Existujúca prípojka splašk. kan. D200
- Existujúci verejný rozvod vody - DN 400
- Existujúca prípojka vody - DN 32
- Verejný plynovod STL

NAVRHOVANÉ PRÍPOJKY A ROZVODY

- Oplotenie
- Navrhovaný domový rozvod NN - CYKY - J 5x16mm²+CYKY 3Cx2,5mm²
- Navrhovaný kábel NAYY-J 4x25mm²
- Navrhovaný domový rozvod splašk. kan. - PVC160 (2%)
- Navrhovaná dažďová kanalizácia D160
- Navrhovaný domový rozvod vody D32x3,0-HDPE

- RŠ - Revízná šachta - splašková kanalizácia
- VŠ - Navrhovaná vodomerná šachta
- ER - Navrhovaný elektromerový rozvádzač 3x40A
- RD - Domový rozvádzač
- FŠ - Navrhovaná filtračná dažďová šachta Ø300
- AN - Navrhovaná akumulčná nádrž V=2x7,10m³
- AŠ - Navrhovaná armatúrna šachta
- O - Odpadové nádoby

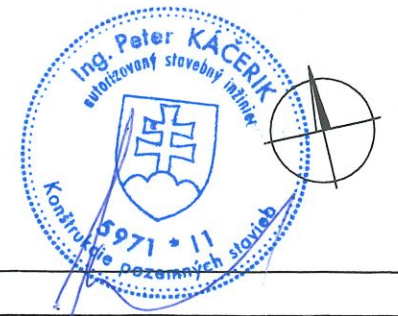

±0 = 219,300 mn.m.

Autor projektu	ING. ZDENA NOVÁKOVÁ		
Zodp. projektant	ING. PETER KÁČERÍK		
Investor	MARTIN SANTER s manželkou, Revolučná 14, Bratislava		
Miesto stavby	Bratislava - Lamač, č.parc. 951, okr. BRATISLAVA 4		
Názov stavby	RODINNÝ DOM	Mierka	1:200
Stupeň	PROJEKT NA STAVEBNÉ POVOLENIE	Formát	2 A4
Časť PD	ARCHITEKTONICKÉ A STAVEBNÉ RIEŠENIE	Dátum	11/2024
Názov výkresu	CELKOVÁ SITUÁCIA STAVBY		Číslo výkresu C1