

MESTSKÁ ČASŤ BRATISLAVA-DEVÍNSKA NOVÁ VES

oddelenie územného konania a stavebného poriadku – stavebný úrad

Novoveská 17/A, 843 10 Bratislava

Naše číslo:
2021/1181/ozsk/Gš

MESTSKÁ ČASŤ LAMAČ	
Došlo dňa	17 - 08 - 2021
Podacie číslo	4826
Prílohy:	Vybavuje:

Bratislava:
10.08.2021

Vec: „Únikové dvere z priestoru kinosály kina – Lamač“ na pozemku reg. C-KN parc. č. 490/5 v katastrálnom území Lamač.

Oznámenie o začatí stavebného konania verejnou vyhláškou

Stavebník: **Mestská časť Bratislava-Lamač**, so sídlom Malokarpatské nám. č. 9, 841 03 Bratislava, podala dňa 20.05.2021 žiadosť o vydanie stavebného povolenia na stavebné úpravy nebytového priestoru kinosály - kina Lamač v bytovom dome na Malokarpatskom námestí č. 3, súpisné číslo 1125, na pozemku reg. C-KN parc. č. 490/5 v katastrálnom území Lamač.

Uvedeným dňom bolo začaté stavebné konanie.

Predmetom stavebných úprav nebytového priestoru kina Lamač je osadenie únikových dverí z kinosály kina – Lamač.

Mestská časť Bratislava Devínska Nová Ves, oddelenie územného konania a stavebného poriadku, ako príslušný určený stavebný úrad I. stupňa podľa § 117 ods. 1 zákona č. 50/1976 Zb. o územnom plánovaní a stavebnom poriadku v znení neskorších predpisov (ďalej len „stavebný zákon“), v súlade s ustanovením § 61 ods. 4 stavebného zákona a podľa § 26 zákona č. 71/1996 Z. z. o správnom konaní v znení neskorších predpisov

o z n a m u j e verejnou vyhláškou

začatie stavebného konania dotknutým orgánom a známym účastníkom konania. Nakoľko stavebnému úradu sú dobre známe pomery stavby a žiadosť poskytuje dostatočný podklad pre posúdenie navrhovanej stavby upúšťa v zmysle ustanovenia § 61 ods. 2 stavebného zákona od miestneho zisťovania a ústneho pojednávania.

Účastníci konania môžu uplatniť svoje námietky a pripomienky najneskôr do **7 dní** odo dňa doručenia tohto oznámenia, inak na neskoršie podané námietky stavebný úrad nebude prihliadať. V uvedenej lehote doložia svoje stanoviská aj dotknuté orgány.

Ak dotknutý orgán, ktorý bol vyrozumený o začatí konania, v určenej lehote neoznámí svoje stanovisko k navrhovanej stavbe, má sa za to, že so stavbou z hľadiska ním sledovaných záujmov súhlasí.

Ak sa niektorý z účastníkov konania nechá zastupovať, predloží jeho zástupca plnú moc s overeným podpisom tohto účastníka konania, ktorý sa nechá zastupovať. **Z dôvodu prijatých preventívnych opatrení v súvislosti so zabránením šírenia koronavírusu si tunajší stavebný úrad dovoľuje upovedomiť účastníka konania, že v prípade, ak účastník konania má záujem uplatniť si právo nazrieť do spisu v zmysle ust. § 23 zákona č. 71/1967 Zb. o správnom konaní (správny poriadok) v znení neskorších predpisov, je povinný vopred si dohodnúť termín telefonicky na tel. č. 02/60 201 405, prípadne prostredníctvom elektronickej pošty na adrese: daniela.grusecka@mudnv.sk.**

Do dokladov je možné nahliadnuť a prípadné námietky uplatniť na stavebnom úrade so sídlom na Novoveskej 17/A, Bratislava v stránkové dni : pondelok: 8⁰⁰ – 12⁰⁰ a streda 8⁰⁰ – 12⁰⁰ hod.

Toto oznámenie sa doručuje verejnou vyhláškou a vyvesí sa na dobu 15 dní na úradnej tabuli a internetovej stránke MČ Bratislava Devínska Nová Ves, Novoveská 17/A, Bratislava, MČ Bratislava-Lamač, Malokarpatské nám. č. 9, Bratislava, Hlavného mesta SR Bratislava, Primaciálne námestie 1, Bratislava a na informačných tabuliach v bytovom dome Malokarpatskom námestí č. 3, Bratislava.


15 deň vyvesenia je dňom doručenia tohto oznámenia

MČ Bratislava-Devínska Nová Ves, Novoveská 17/A, Bratislava, MČ Bratislava-Lamač, Malokarpatské nám. č. 9, Bratislava, Hlavné mesto SR Bratislava, Primaciálne nám. 1, Bratislava a Bratislavská správcovská spoločnosť s.r.o., Rusovská cesta 36, Bratislava vyznačí deň vyvesenia a zvesenia tohto oznámenia, opatrí svojou pečiatkou a po uplynutí lehoty s pripomienkami predloží do spisu na stavebný úrad.

Príloha: situácia (1xA3)

Vybavuje: Ing. Grušecká, tel. č. 02/60201405

Mestská časť Bratislava - Devínska Nová Ves
oddelenie územného konania a
stavebného poriadku - stavebný úrad
Novoveská 17/A
843 10 Bratislava 49

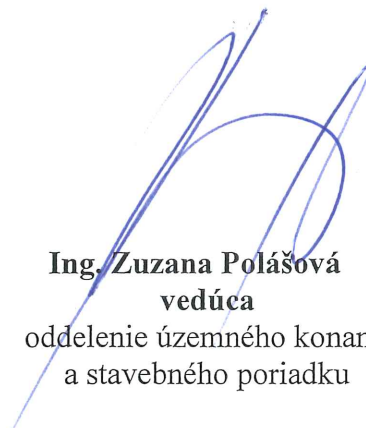
Ing. Zuzana Polášová
vedúca
oddelenie územného konania
a stavebného poriadku

Vyvesené dňa:
Pečiatka, podpis:

Zvesené dňa:
Pečiatka, podpis:

Doručí sa (účastníci konania):

1. Mestská časť Bratislava-Lamač, Malokarpatské nám. č. 9, 841 03 Bratislava - stavebník
2. Vlastníci bytov a nebytových priestorov Malokarpatské námestie 3, zastúpení správcou - **Bratislavská správcovská spoločnosť s.r.o., Rusovská cesta 36, 851 01 Bratislava**
3. Hotspot, s.r.o. Mgr. Arch. Martin Hraško, Točnica 102, 985 22 Točnica, – projektant
4. Hlavné mesto SR Bratislava, zast. primátorom, Primaciálne nám. 1, 814 99 Bratislava 1
5. Vlastníci bytov a nebytových priestorov a občania, ktorých vlastnícke alebo iné práva môžu byť stavbou dotknuté – doručované verejnou vyhláškou prostredníctvom správcu

Doručí sa (dotknuté orgány):

6. HaZÚ hl. m. SR Bratislavy, Radlinského 6, 811 07 Bratislava 1

Ďalej sa doručuje:


7. Mestská časť Bratislava-Lamač, Malokarpatské nám. č. 9, 841 03 Bratislava
8. **(so žiadosťou o vyvesenie tohto oznámenia na úradnej tabuli a na internete)**
9. MČ Bratislava Devínska Nová Ves, Novoveská 17/A, 843 10 Bratislava 49
(so žiadosťou o vyvesenie tohto oznámenia na úradnej tabuli a na internete)
10. Hlavné mesto SR Bratislava, Primaciálne nám. 1, 814 99 Bratislava 1
(so žiadosťou o vyvesenie tohto oznámenia na úradnej tabuli a na internete)
11. Bratislavská správcovská spoločnosť s.r.o., Rusovská cesta 36, 851 01 Bratislava - správca
(so žiadosťou o vyvesenie tohto oznámenia v bytovom dome Malokarpatské námestie 3, Bratislava)

Informatívna kópia z mapy

Vytvorené cez katastrálny portál

streda, 12. mája 2021 8:54

Okres: Bratislava IV
Obec: BA-m.č. LAMAČ
Katastrálne územie: Lamač

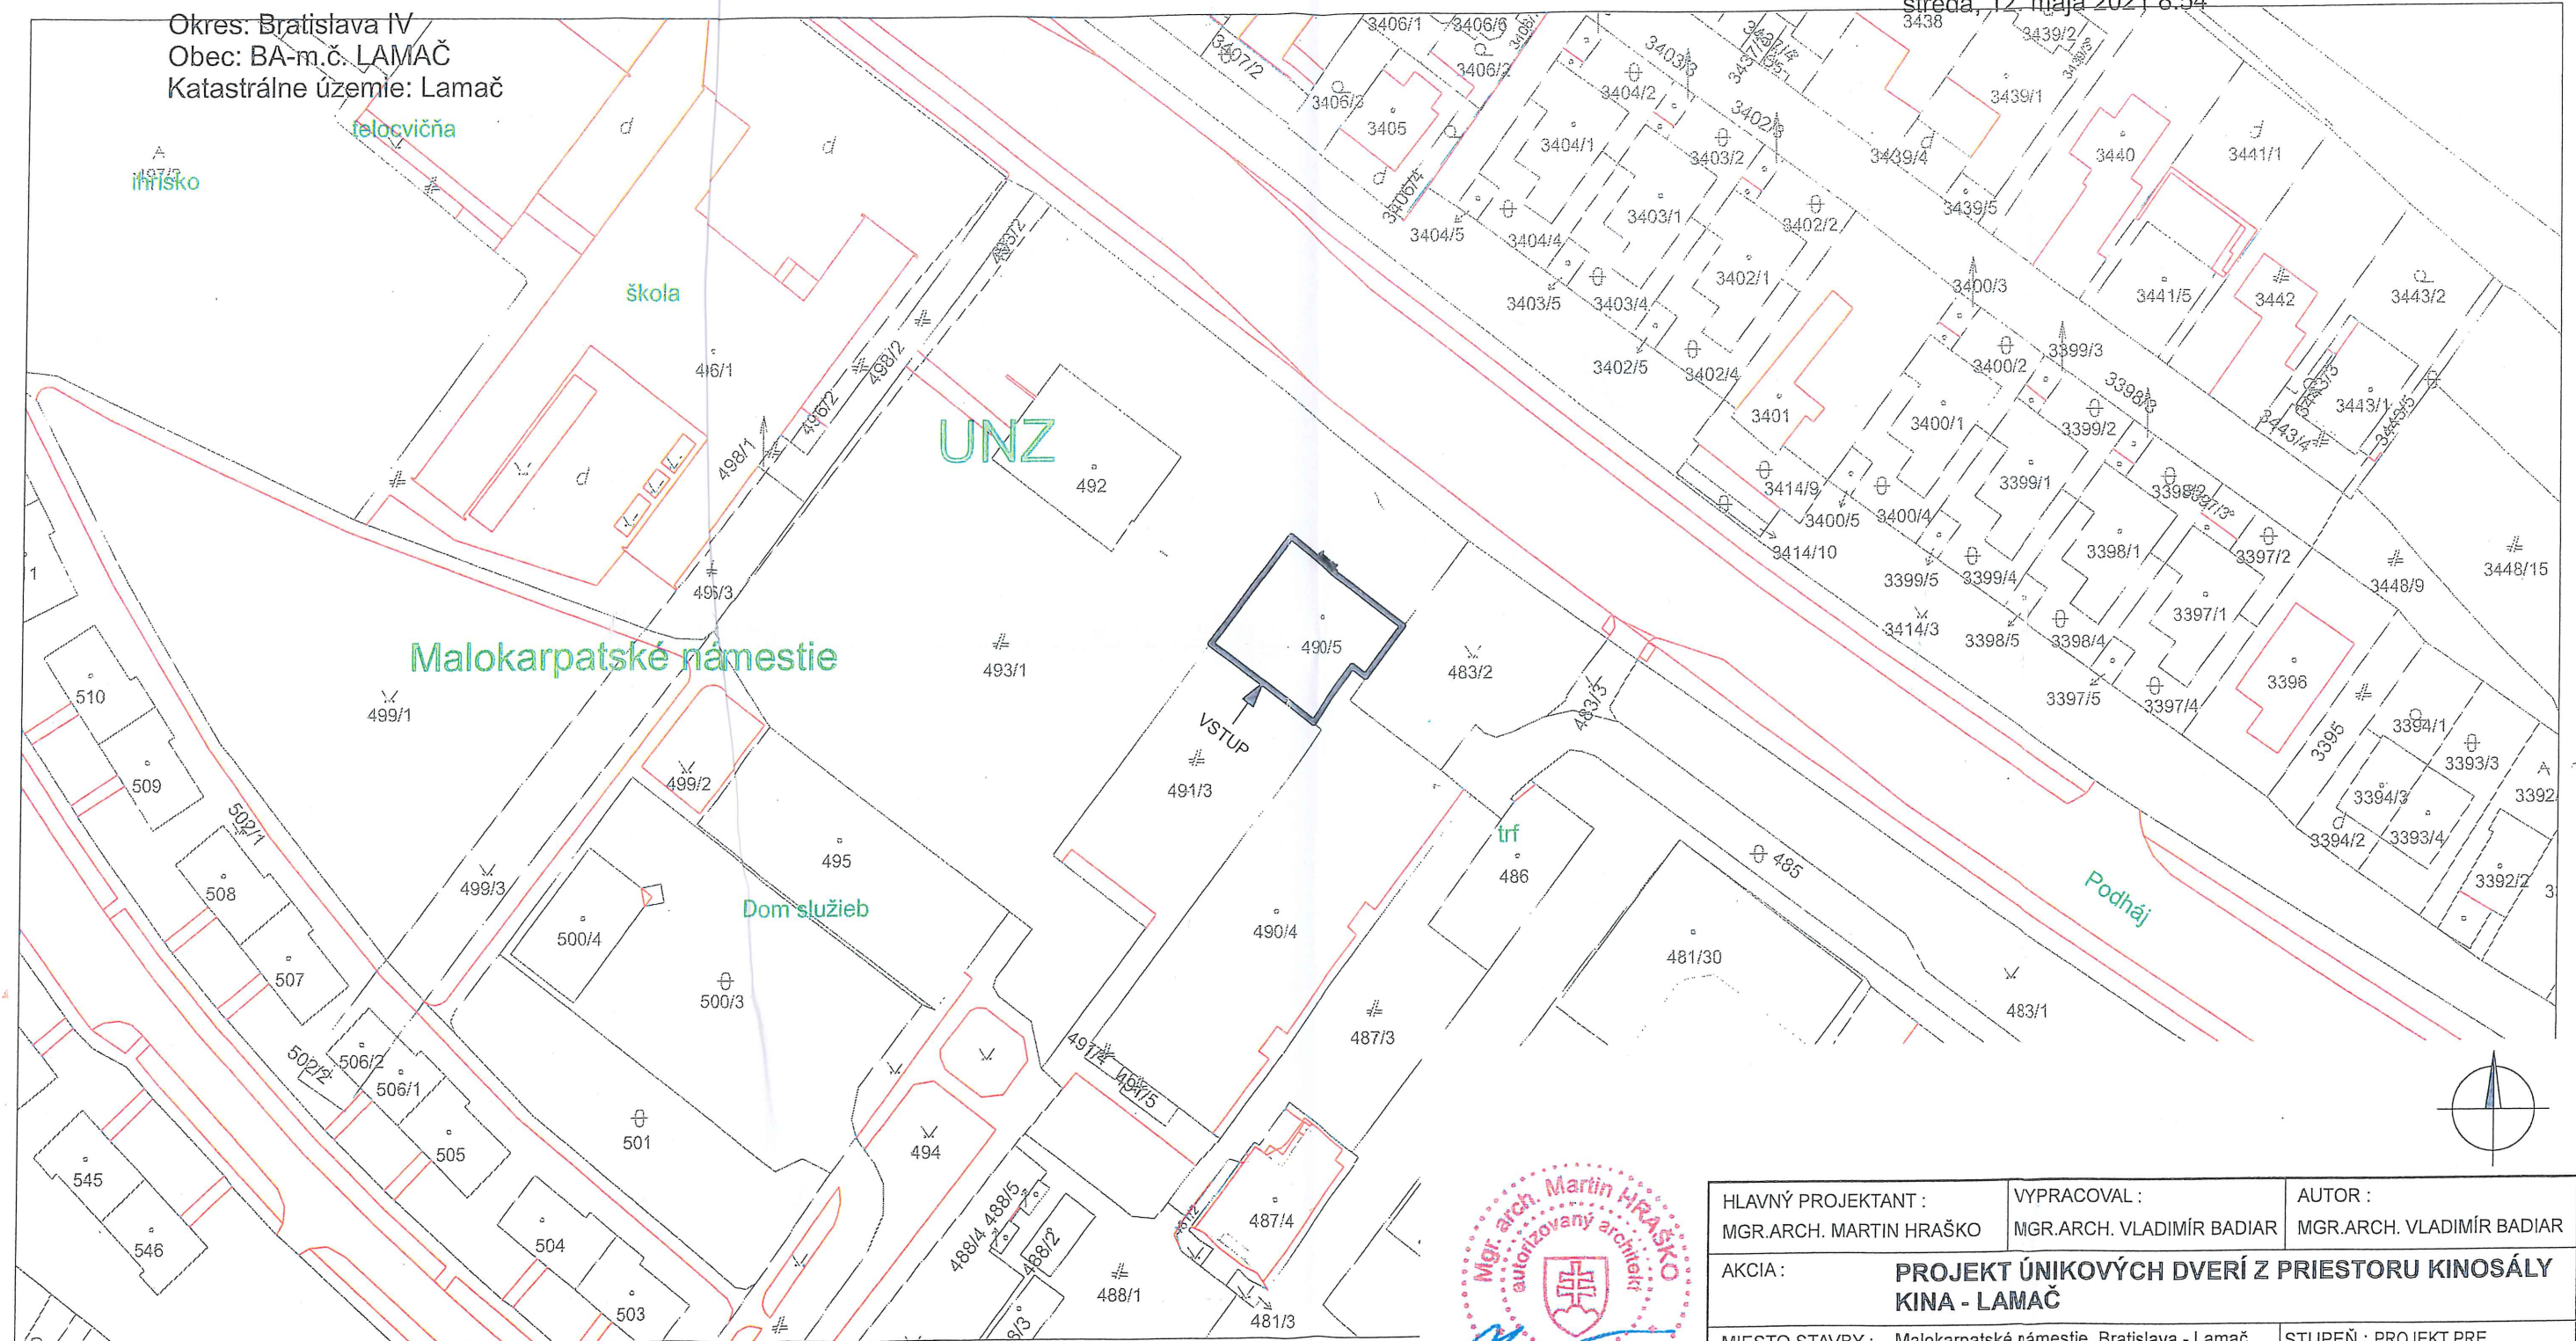

SCALE 1 : 1 000
20 0 20 40 60
METERS



HLAVNÝ PROJEKTANT : MGR.ARCH. MARTIN HRAŠKO	VYPRACOVAL : MGR.ARCH. VLADIMÍR BADIAR	AUTOR : MGR.ARCH. VLADIMÍR BADIAR
AKCIA : PROJEKT ÚNIKOVÝCH DVERÍ Z PRIESTORU KINOSÁLY KINA - LAMAČ		
MIESTO STAVBY : Malokarpatské námestie, Bratislava - Lamač Parcelné číslo : 490/5, Kat. úz. Lamač		STUPEŇ : PROJEKT PRE STAVEBNÉ POVOLENIE
INVESTOR : MČ Bratislava - Lamač Malokarpatské nám. 9. 841 03 Bratislava		MIERKA : 1 : 1000
ČASŤ : STAVEBNÁ ČASŤ		DÁTUM : 05.2021
VÝKRES : SITUÁCIA		ČÍSLO VÝKRESU : 1.