



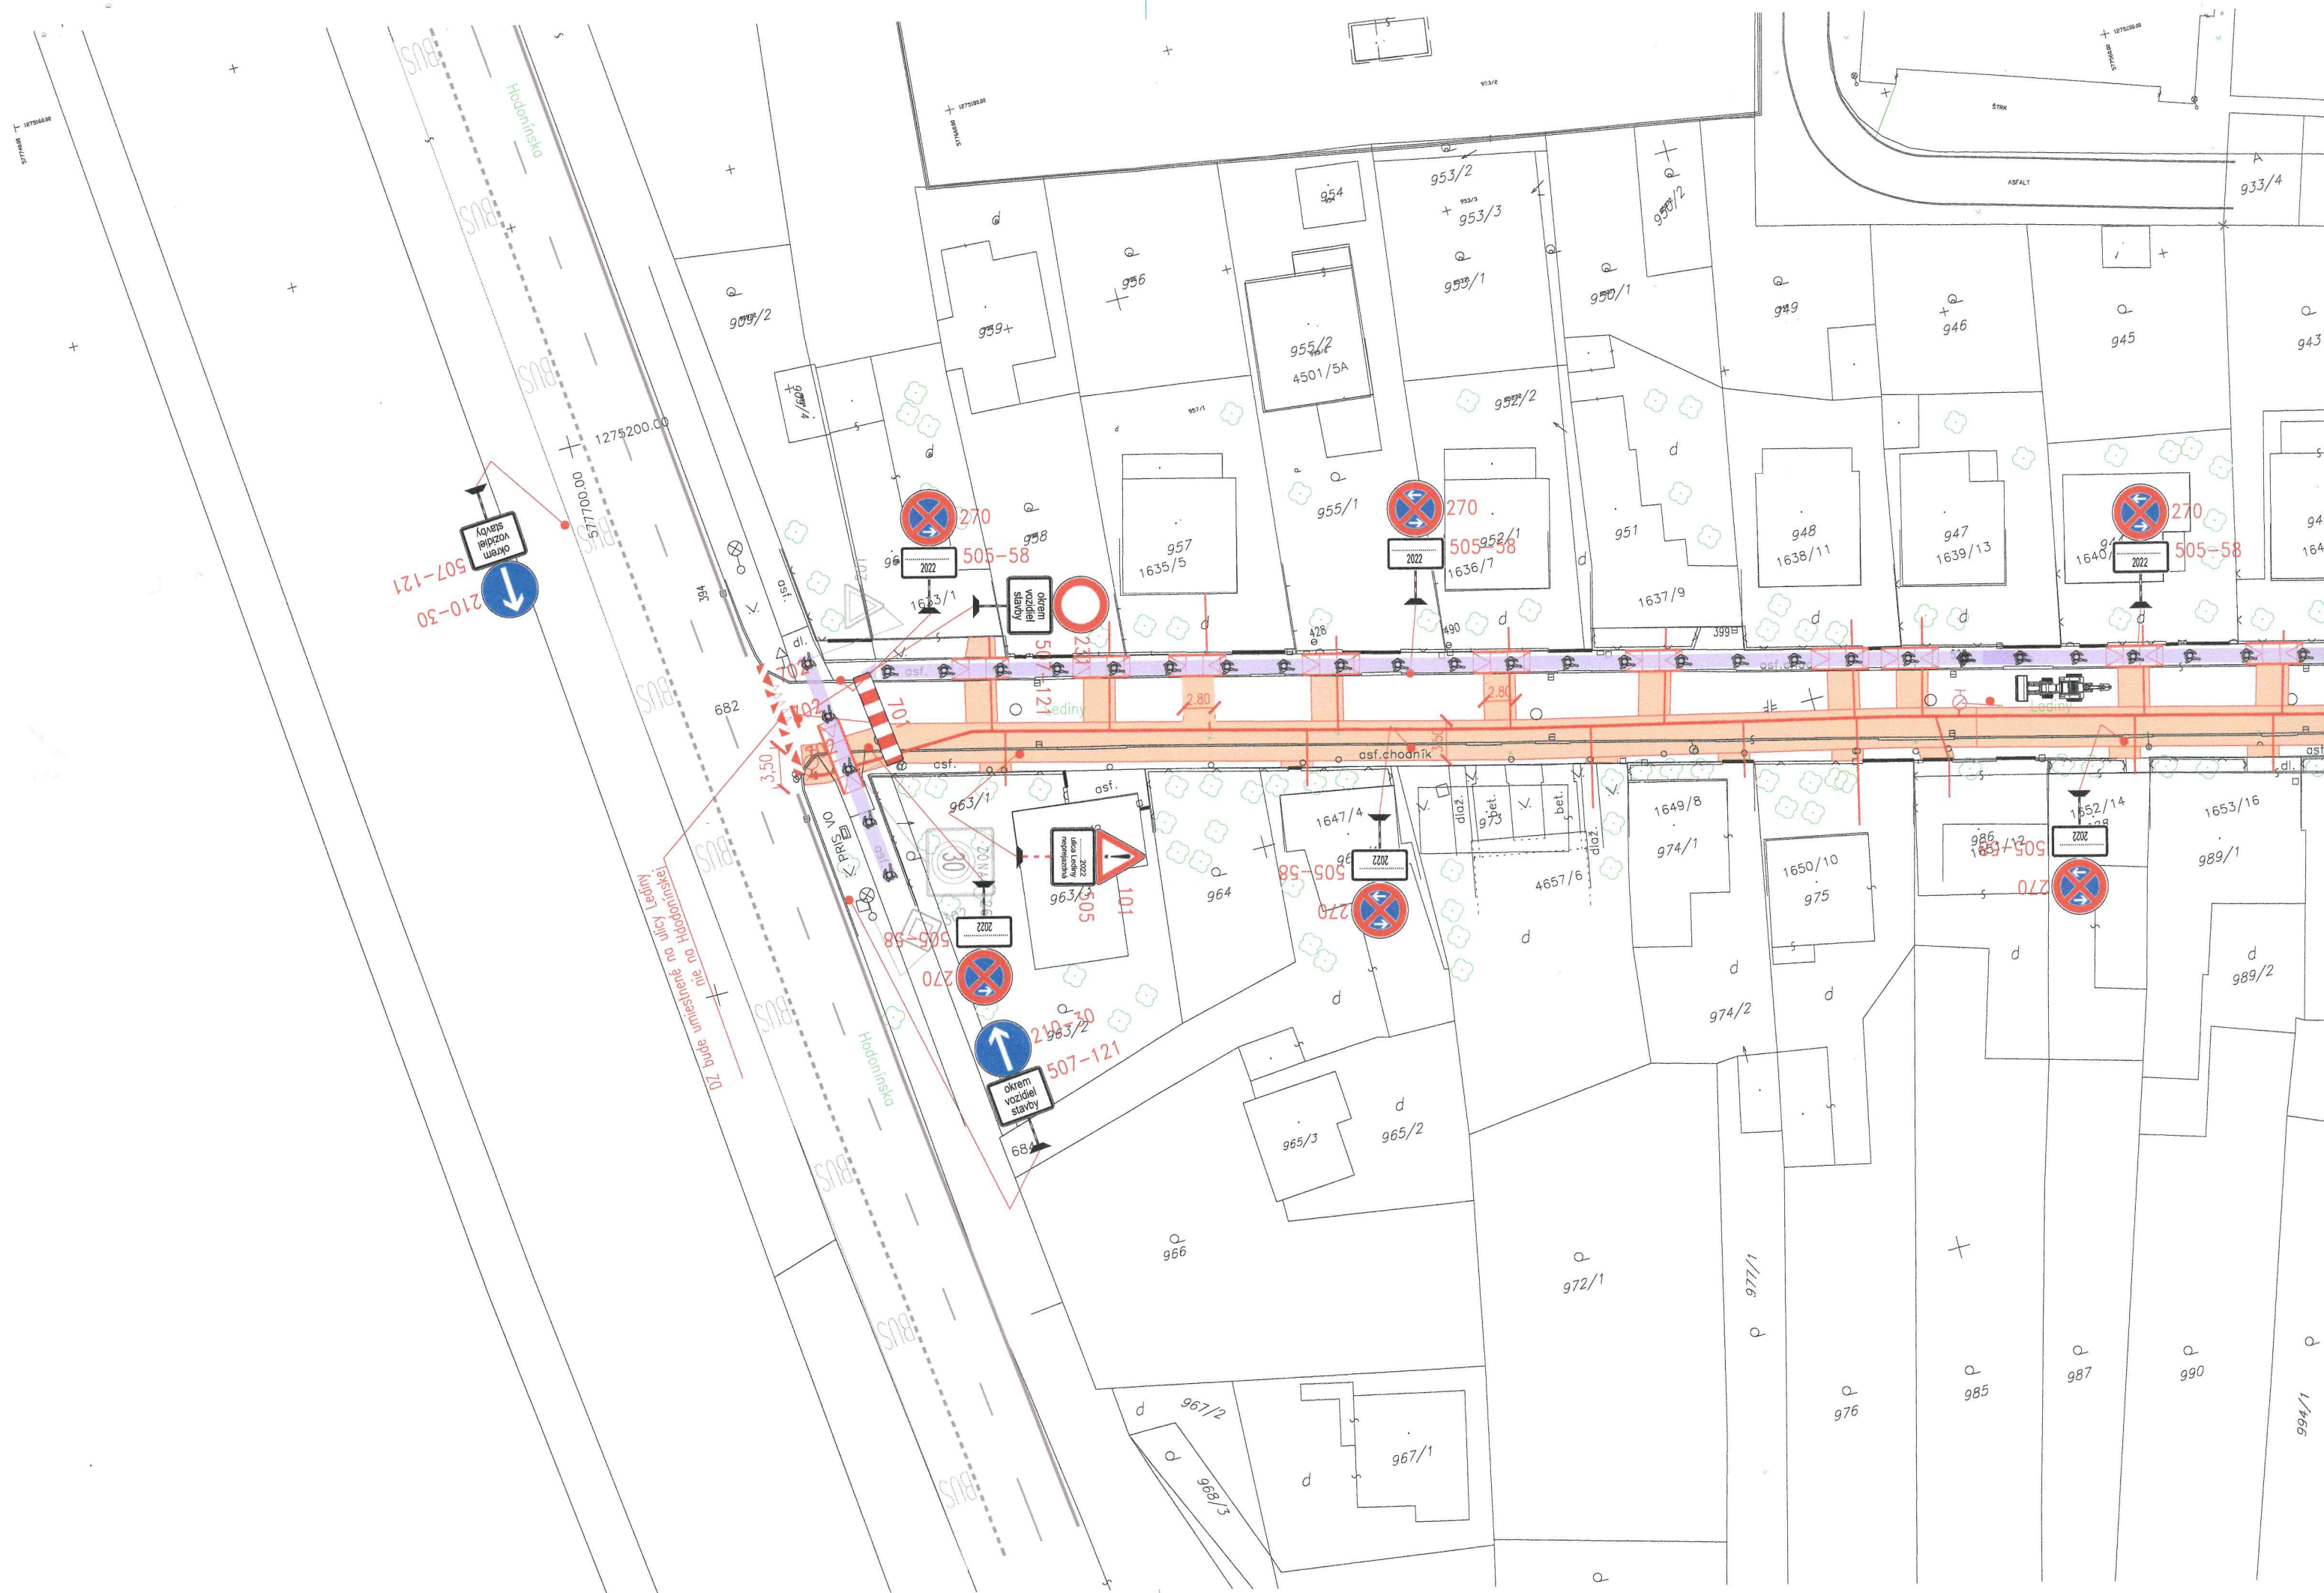

ŠIRŠIE VZŤAHY:

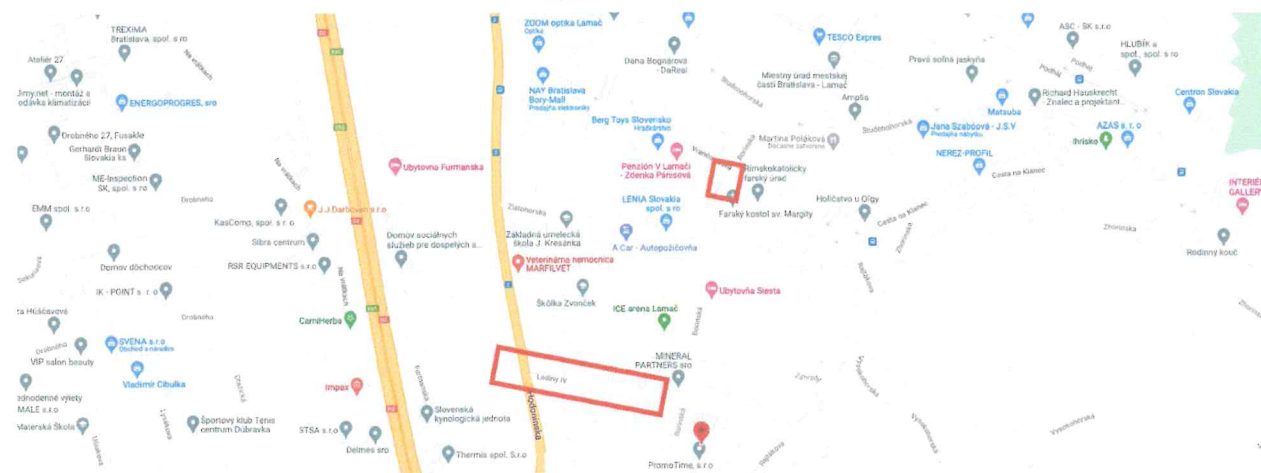

ÚDAJE:

STAVEBNÍK : **MAGISTRÁT HLAVNÉHO MESTA SR BRATISLAVY** Magistrát hlavného mesta SR Bratislavy
 ZHOTOVITEL : Oddelenie správy komunikácií
 ZODPOVEDNÝ : **PAVOL STKYNA, 0903 370 969** Referát inžinierskych objektov
 TERMÍN : **17.4. - 30.6.2023** Primaciálne nám. č.1
 každá etapa bude realizovaná samostatne 814 99 Bratislava
 DZ 270 s dodatkovými DZ 101+505 tabuľkami umiestniť 5 dní vopred

LEGENDA:

-  P1 - JESTVUJÚCA DOPRAVNÁ ZNAČKA
-  212-10 - NAVRHOVANÁ DOPRAVNÁ ZNAČKA ZVISLÁ
-  - NAVRHOVANÁ DOPRAVNÁ ZNAČKA VODOROVNÁ REALIZOVANÁ ŽLTOU FARBOU
-  - OTVORENÝ VÝKOP
-  - NAVRHNUTÝ POHYB CHODCOV
-  - NAVRHNUTÝ POHYB VOZIDIEL
-  - SIETE - ZREALIZOVANÉ V PÁDOŠLBY PTAPE
-  - LÁVKA PRE PEŠÍCH
-  - PREPLATNOVANIE OCELOVÝM PLECHOM

POZNÁMKA:

- VŠETKY VÝKOPY BUDÚ ZABEZPEČENÉ PROTI PREPADNUTIU CHODCOV A VOZIDIEL
- ZVISLÚ DZ MOŽNO DOČASNE ZNEPLATNIŤ JEJ ÚPLNÝM ZAKRITÍM ALEBO DEMONTÁŽOU, PRELEPENIE JE ZAKÁZANÉ
- ZÁBRANY ZA ZNIŽENEJ VIDITEĽNOSTI OSVETLIŤ
- PRENOSNÉ DOPRAVNÉ ZNAČKY BUDÚ VYHOTOVENÉ NA RETROREFLEXNOM PODKLADE
- STAVEBNÍK DOHLIADNE NA PRAVIDELNÉ DENNÉ KONTROLY DOČ. DOPR. ZNAČENIA PODLA SCHVÁLENÝCH PROJEKTOV
- VŠETKY ZMENY V ORGANIZÁCIÍ DOPRAVY MUSÍ STAVEBNÍK S PREDSTIHM NAHLÁSIŤ
- DZ BUDE VYHOTOVENÉ A OSADENÉ V ZMYSLE AKTUÁLNE PLATNEJ LEGISLATÍVY

ZODP. PROJEKTANT: Ing. Juroj Fischer		VYPRACOVAL: Ing. Juroj Fischer	
KRAJ: BRATISLAVSKÝ	OKRES: BRATISLAVA	OBEC: BRATISLAVA IV.	
INVESTOR: .			
NÁZOV STAVBY: OPRAVA POUVRCHU CHODNÍKOV A VOZOVKY Lediny, Bratislava		FORMÁT: 5A4	
		DÁTUM: 08/2022	
		STUPEŇ: 1/1	MIERKA: 1:500
VÝKRES: dočasné dopravné značenie -			

ING. JURAJ FISCHER POD

 ING. PETER PLUNÁR - PPP, s.r.o.

PRÍLOHA K U
KRPZ-BA-KD13-493-001/2023-S
05-04-2023
 Krajský dopravný inžinier
 KR PZ v Bratislave
SÚHLASÍ