


Mestská časť Bratislava - Lamač
 oddelenie územného konania a
 stavebného poriadku - stavebný úrad

Tento výkres je dokladom územného rozhodnutia
 č. 2023-22/5.47-6788/purs/pur/045
 a je platný len pri dodržaní podmienok
 uvedených v povolení.
 Bratislava, dňa 10.11.2023

51171/5
 podpis

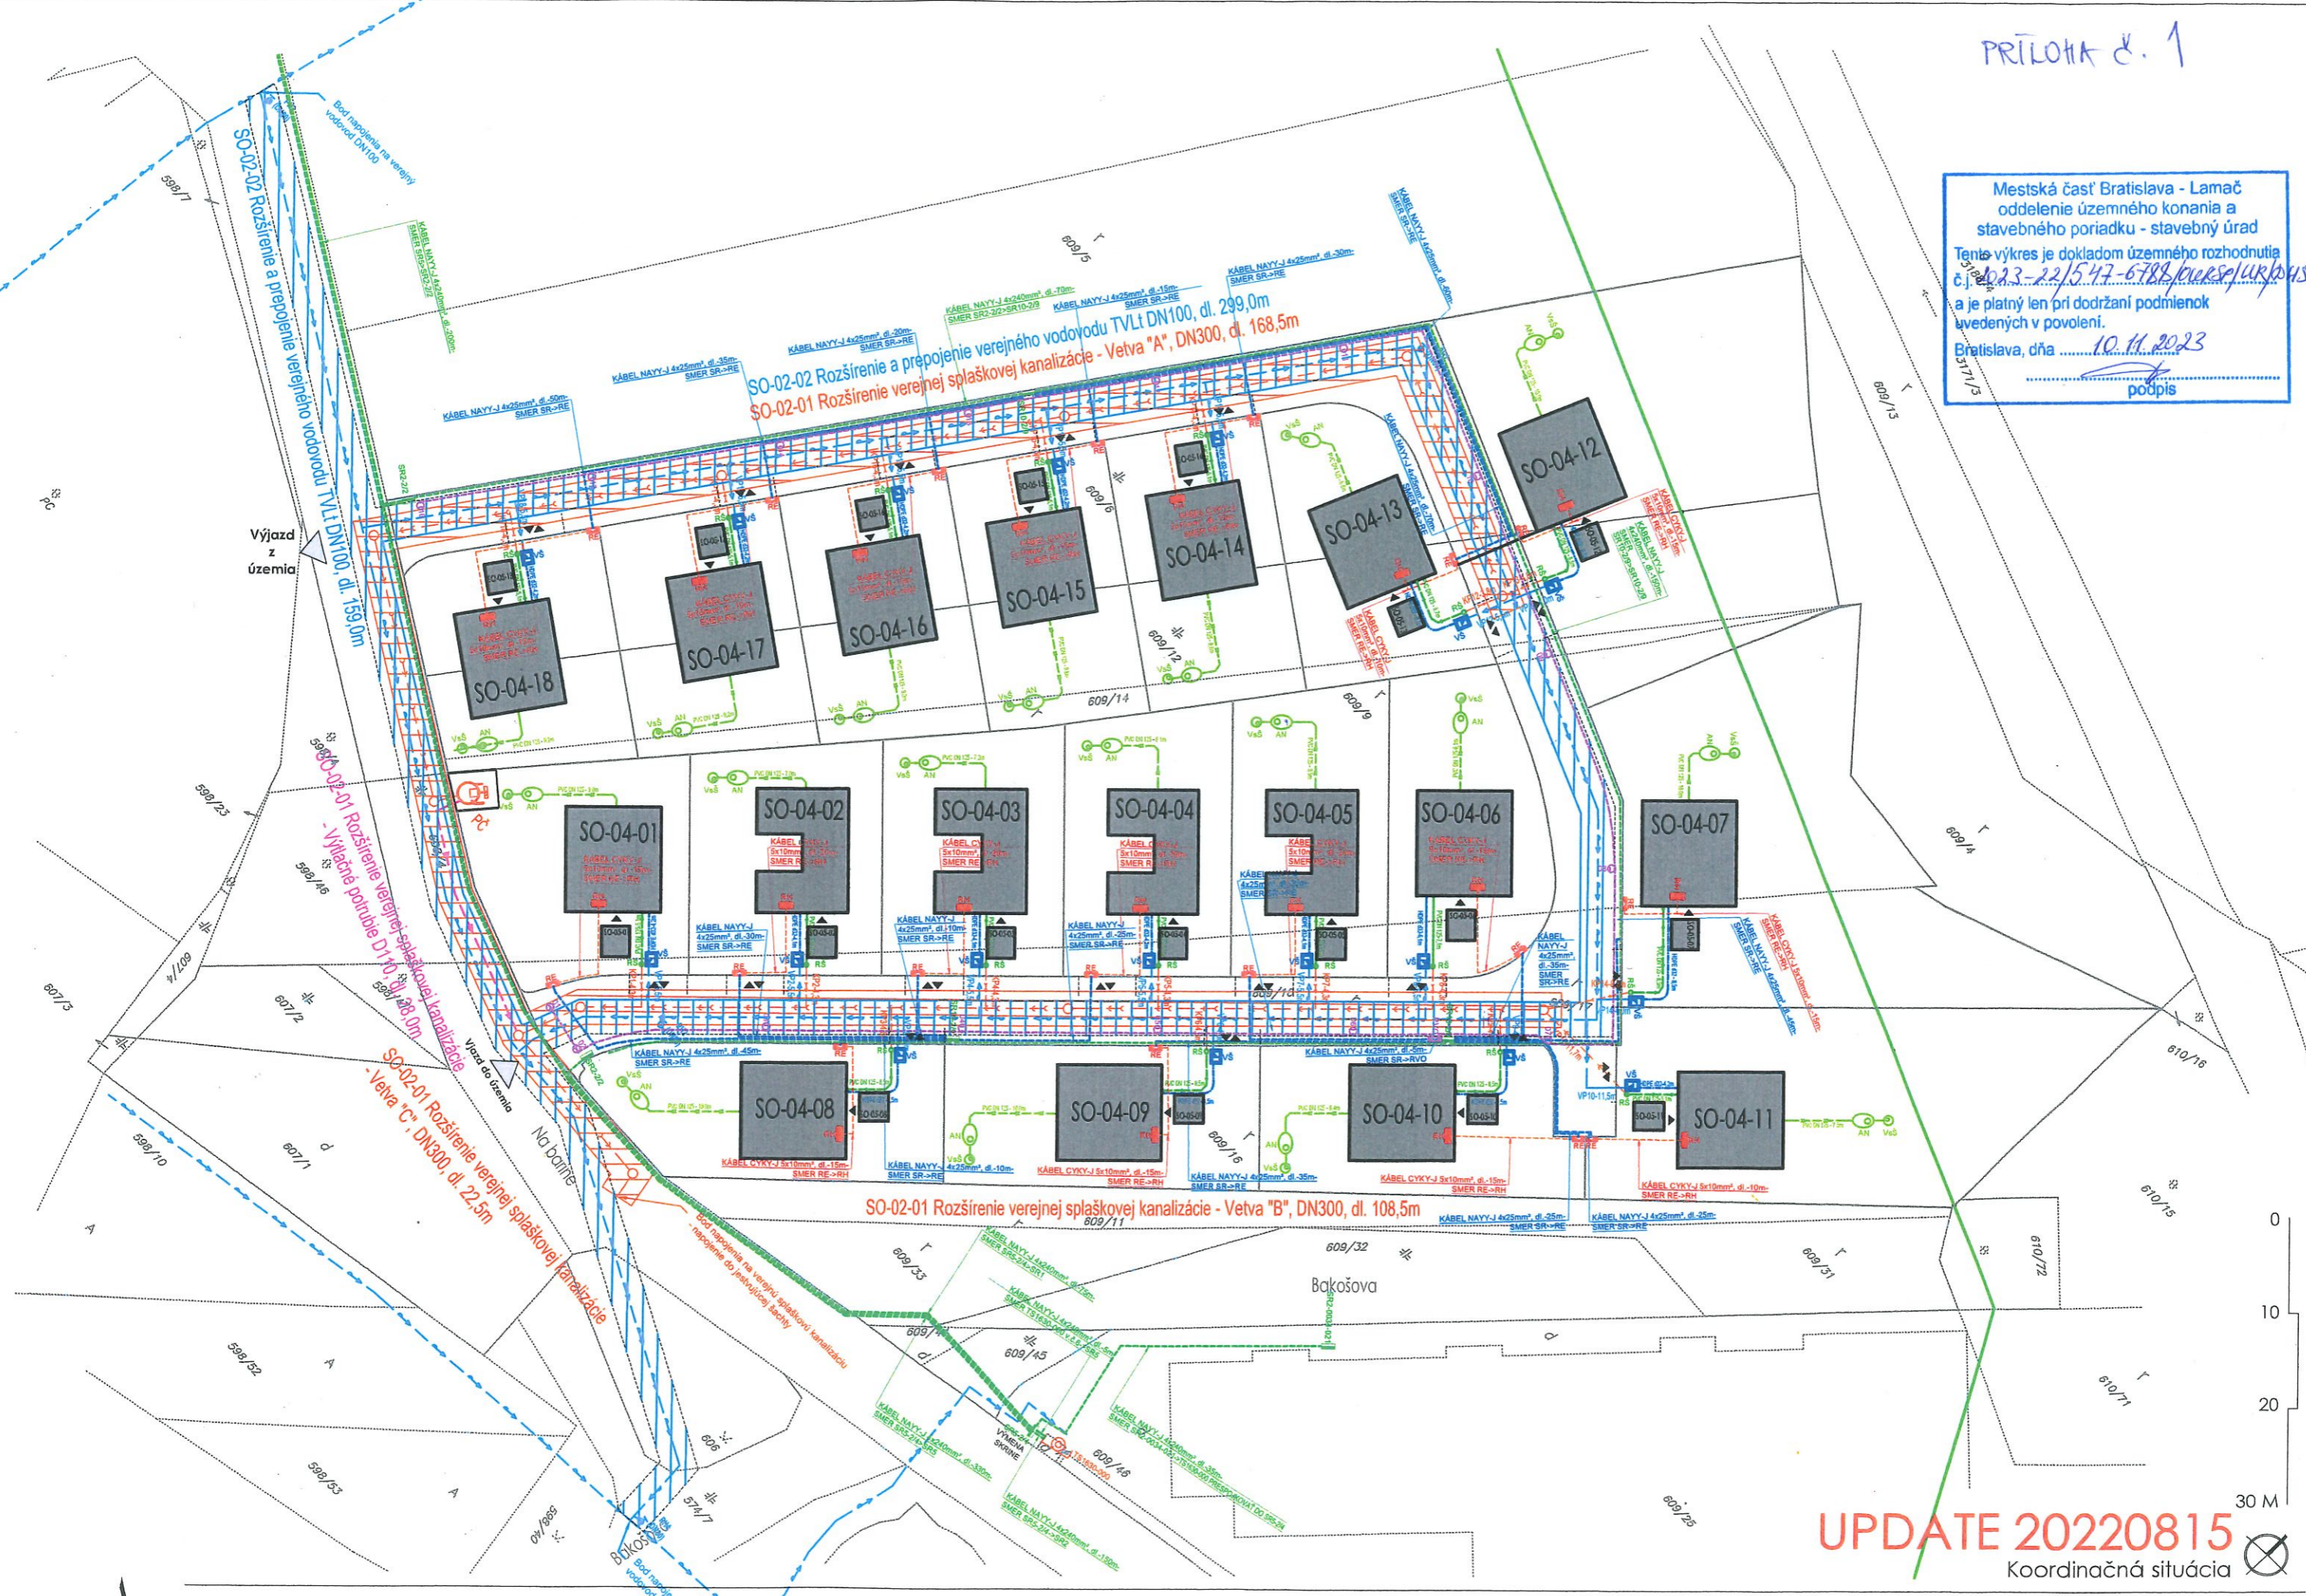

UPDATE 20220815
 Koordinačná situácia

Mestská časť Bratislava - Lamač
 oddelenie územného konania a
 stavebného poriadku - stavebný úrad

Tento výkres je dokladom územného rozhodnutia
 č. j. 2023-22/547-6788/ok/SP/UR/045
 a je platný len pri dodržaní podmienok
 uvedených v povolení.

Bratislava, dňa 10.11.2023

.....
 podpis



Legenda:

- stavebné objekty
- parcelácia

UPDATE 20220815

Celková situácia na snímke z katastrálnej mapy M 1:1000

Mestská časť Bratislava - Lamač
 oddelenie územného konania a
 stavebného poriadku - stavebný úrad

Tento výkres je dokladom územného rozhodnutia
 č.j. 2023-22/547-6788/okresplk/okm
 a je platný len pri dodržaní podmienok
 uvedených v povolení.
 Bratislava, dňa 10.11.2023

.....
 podpis



UPDATE 20220815 
 Návrh protipovodňových opatrení