


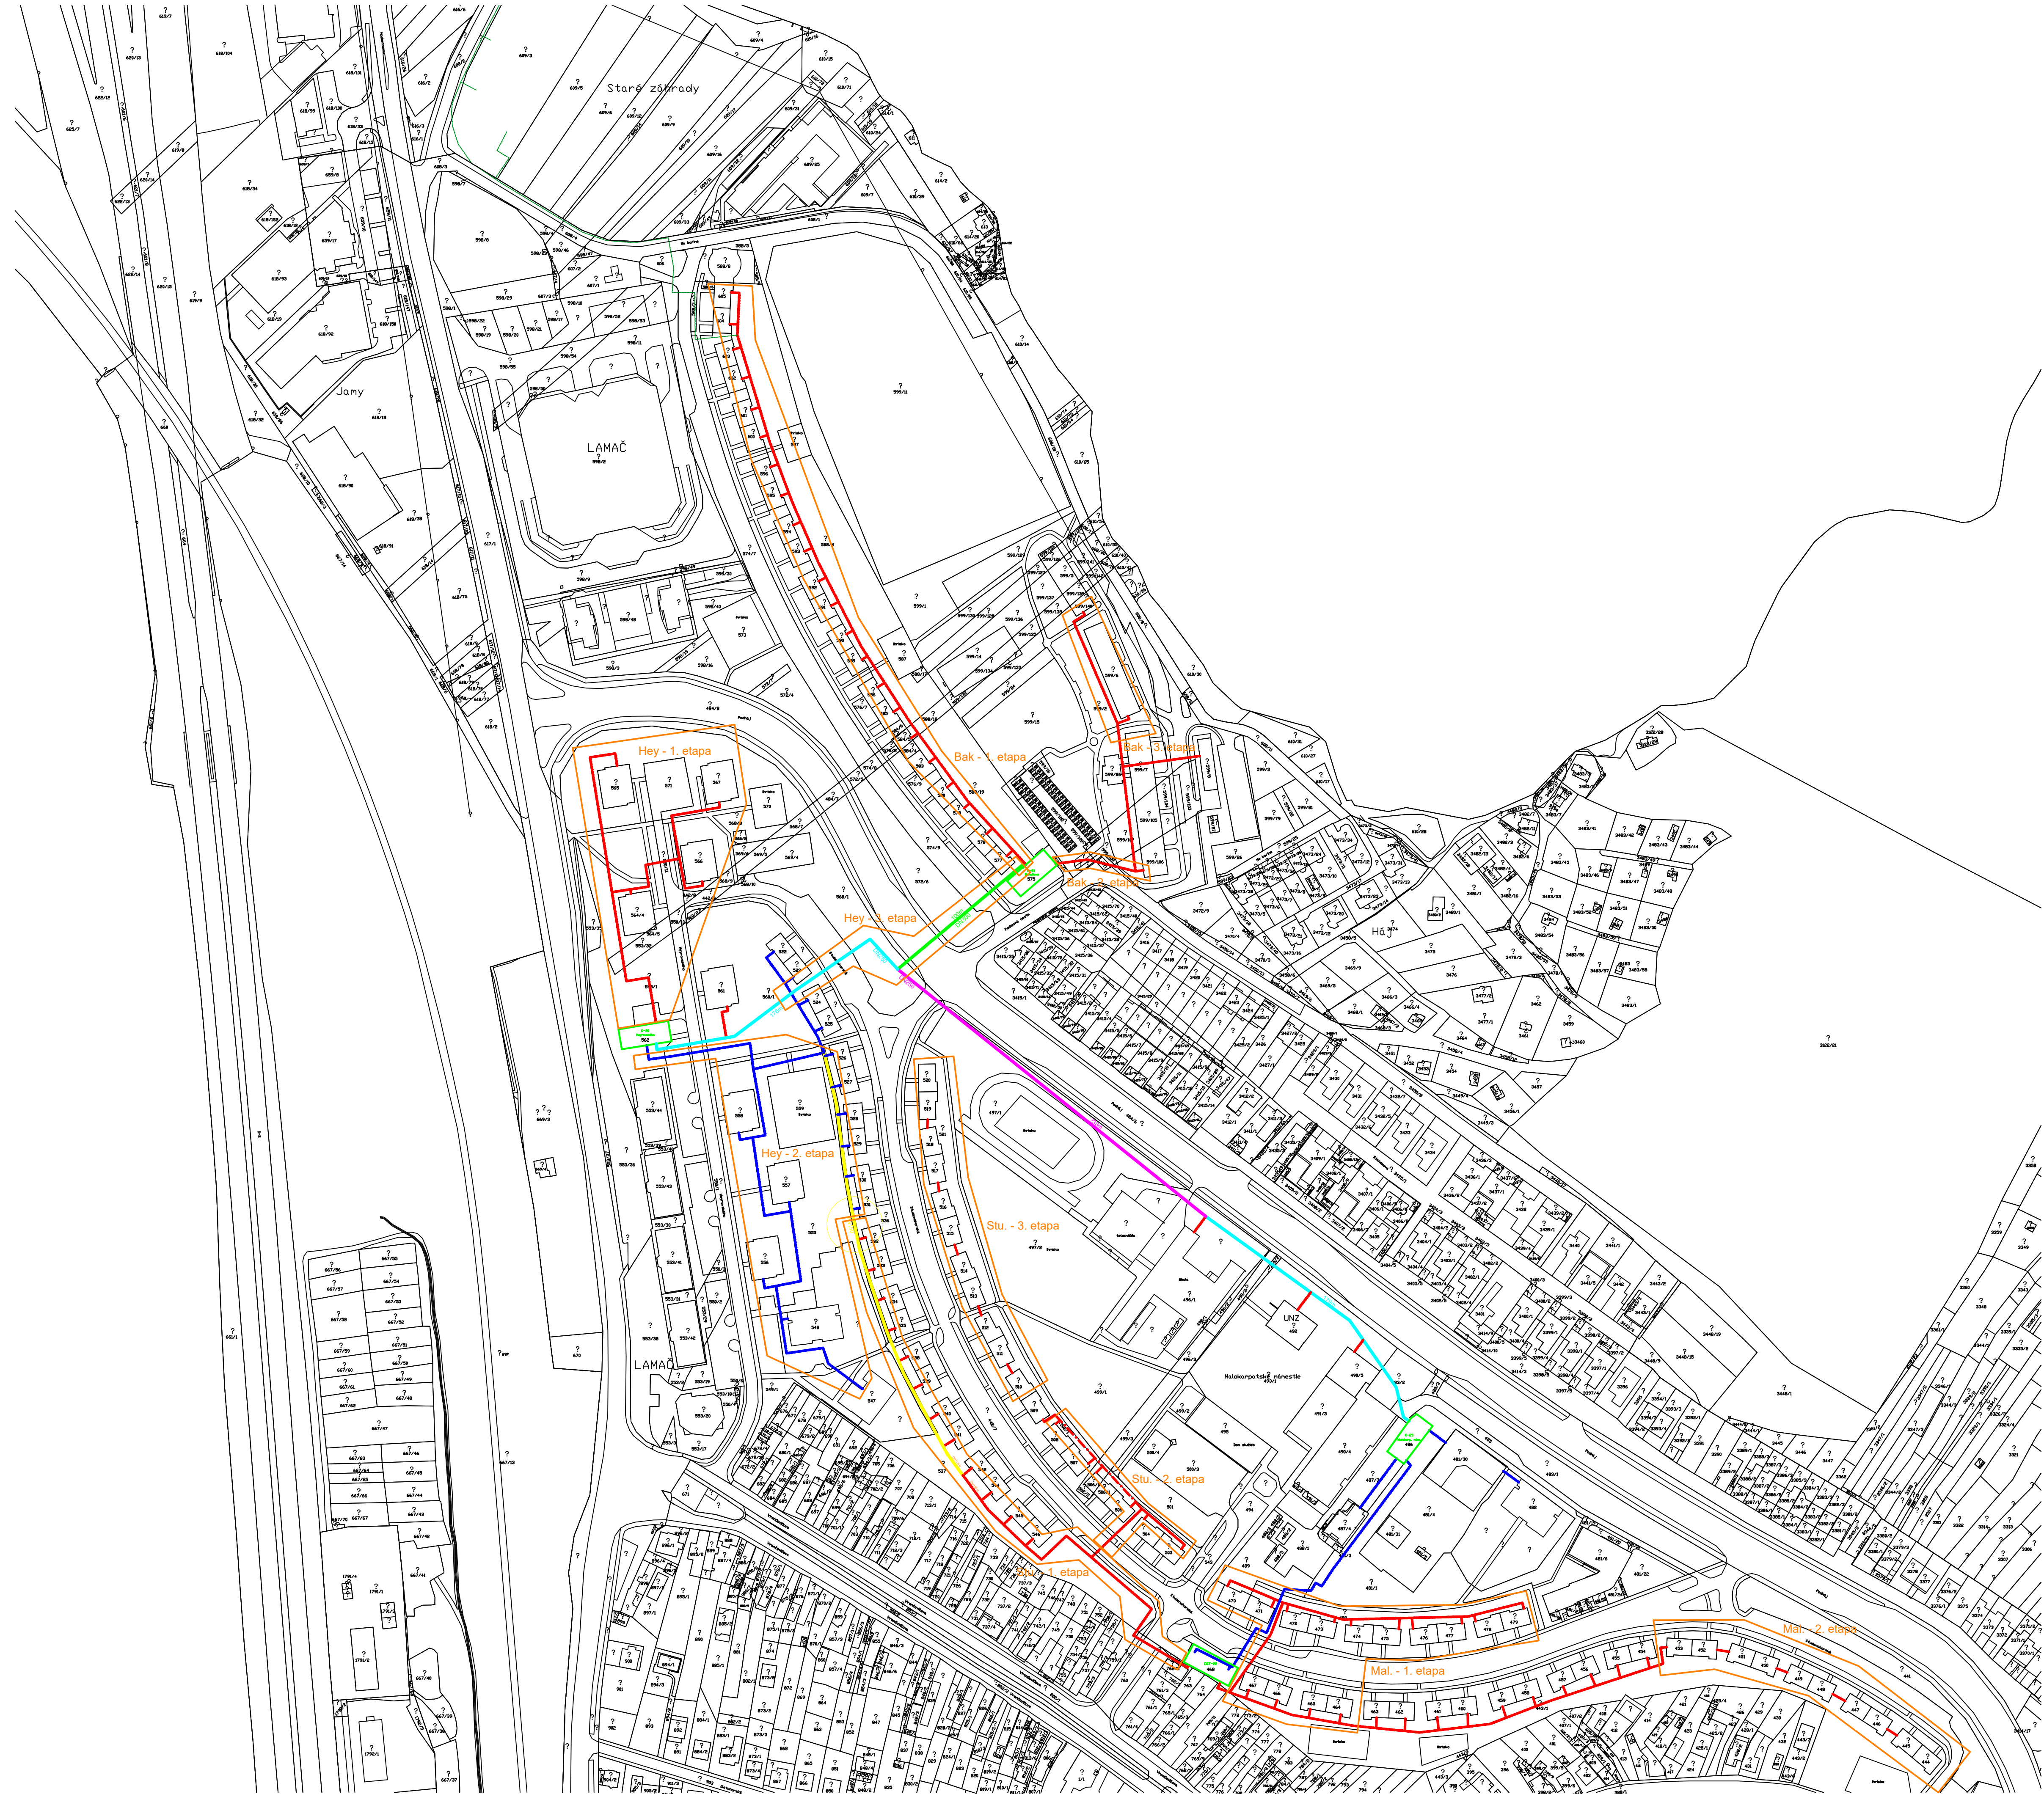

- Nové primárne potrubie DN250, 238m
 - Výmena primárne potrubie DN300, 100m
 - Výmena primárne potrubie DN250, 355m
 - Výmena potrubia ÚK DN150, 272m
- PRIMÁR
- SEKUNDÁR

Zodp.projektant Ing. Vladimír Štriffler	Vypracoval Ing. Vladimír Štriffler	Kreslil Ing. Rastislav Kováč	Entepro, s. r. o. Istebné 278, 027 53 Istebné, IČO: 36743704, IČDPH: SK2022327417 e-mail: entepro@entepro.sk Investor: BES s.r.o., Dúbravská cesta 2, 841 04 Bratislava Tel.:00421 908 235 740	
Miesto stavby: Bratislava, časť Lamač			Formát	12xA4
Investor: BES s.r.o., Dúbravská cesta 2, 841 04 Bratislava			Dátum	08/2020
Názov akcie: Modernizácia a obnova TH Lamač - etapa II, formou rekonštrukcie rozvodného systému.			Účel	PpSP
			Č. zákazky	xxx
Objekt:			Čisl. kópie	
Názov výkresu: Celková situácia			Mierka	1:2000
			Č. výkresu	01